

Используемые условные знаки и обозначения:



- проектные границы публичного сервитута

Схема расположения границ публичного сервитута



Используемые условные знаки и обозначения:

-  - проектные границы публичного сервитута;
-  - характерные точки проектных границ публичного сервитута;
-  - граница и номер кадастрового квартала, в отношении которых испрашивается публичный сервитут;
-  - граница и номер земельного участка, в отношении которых испрашивается публичный сервитут.

Условные границы административно-территориальных образований:

-  - наименование субъекта;
-  - граница и наименование района;
-  - граница и наименование поселения;
-  - граница и наименование населенного пункта.

Масштаб 1:5000

Схема расположения границ публичного сервитута



Используемые условные знаки и обозначения:

Условные границы административно-территориальных образований:

Масштаб 1:5000

- проектные границы публичного сервитута;
- характерные точки проектных границ публичного сервитута;
- граница и номер кадастрового квартала, в отношении которых испрашивается публичный сервитут;
- граница и номер земельного участка, в отношении которых испрашивается публичный сервитут.

- наименование субъекта;
- граница и наименование района;
- граница и наименование поселения;
- граница и наименование населенного пункта.



Используемые условные знаки и обозначения:

-  - проектные границы публичного сервитута;
-  1 - характерные точки проектных границ публичного сервитута;
-  23:30:0000000 - граница и номер кадастрового квартала, в отношении которых испрашивается публичный сервитут;
-  23:30:0000000:287 - граница и номер земельного участка, в отношении которых испрашивается публичный сервитут.

Условные границы административно-территориальных образований:

-  Краснодарский край - наименование субъекта;
-  Темрюкский район - граница и наименование района;
-  Рисовое - граница и наименование поселения;
-  с/пос. Победа - граница и наименование населенного пункта.

Масштаб 1:5000

Схема расположения границ публичного сервитута



Используемые условные знаки и обозначения:

- проектные границы публичного сервитута;
- характерные точки проектных границ публичного сервитута;
- граница и номер кадастрового квартала, в отношении которых испрашивается публичный сервитут;
- граница и номер земельного участка, в отношении которых испрашивается публичный сервитут.

Условные границы административно-территориальных образований:

- наименование субъекта;
- граница и наименование района;
- граница и наименование поселения;
- граница и наименование населенного пункта.

Масштаб 1:5000



Используемые условные знаки и обозначения:


-  - проектные границы публичного сервитута;
-  - характерные точки проектных границ публичного сервитута;
-  - граница и номер кадастрового квартала, в отношении которых испрашивается публичный сервитут;
-  - граница и номер земельного участка, в отношении которых испрашивается публичный сервитут.

Условные границы административно-территориальных образований:

-  - наименование субъекта;
-  - граница и наименование района;
-  - граница и наименование поселения;
-  - граница и наименование населенного пункта.

Масштаб 1:5000

Схема расположения границ публичного сервитута

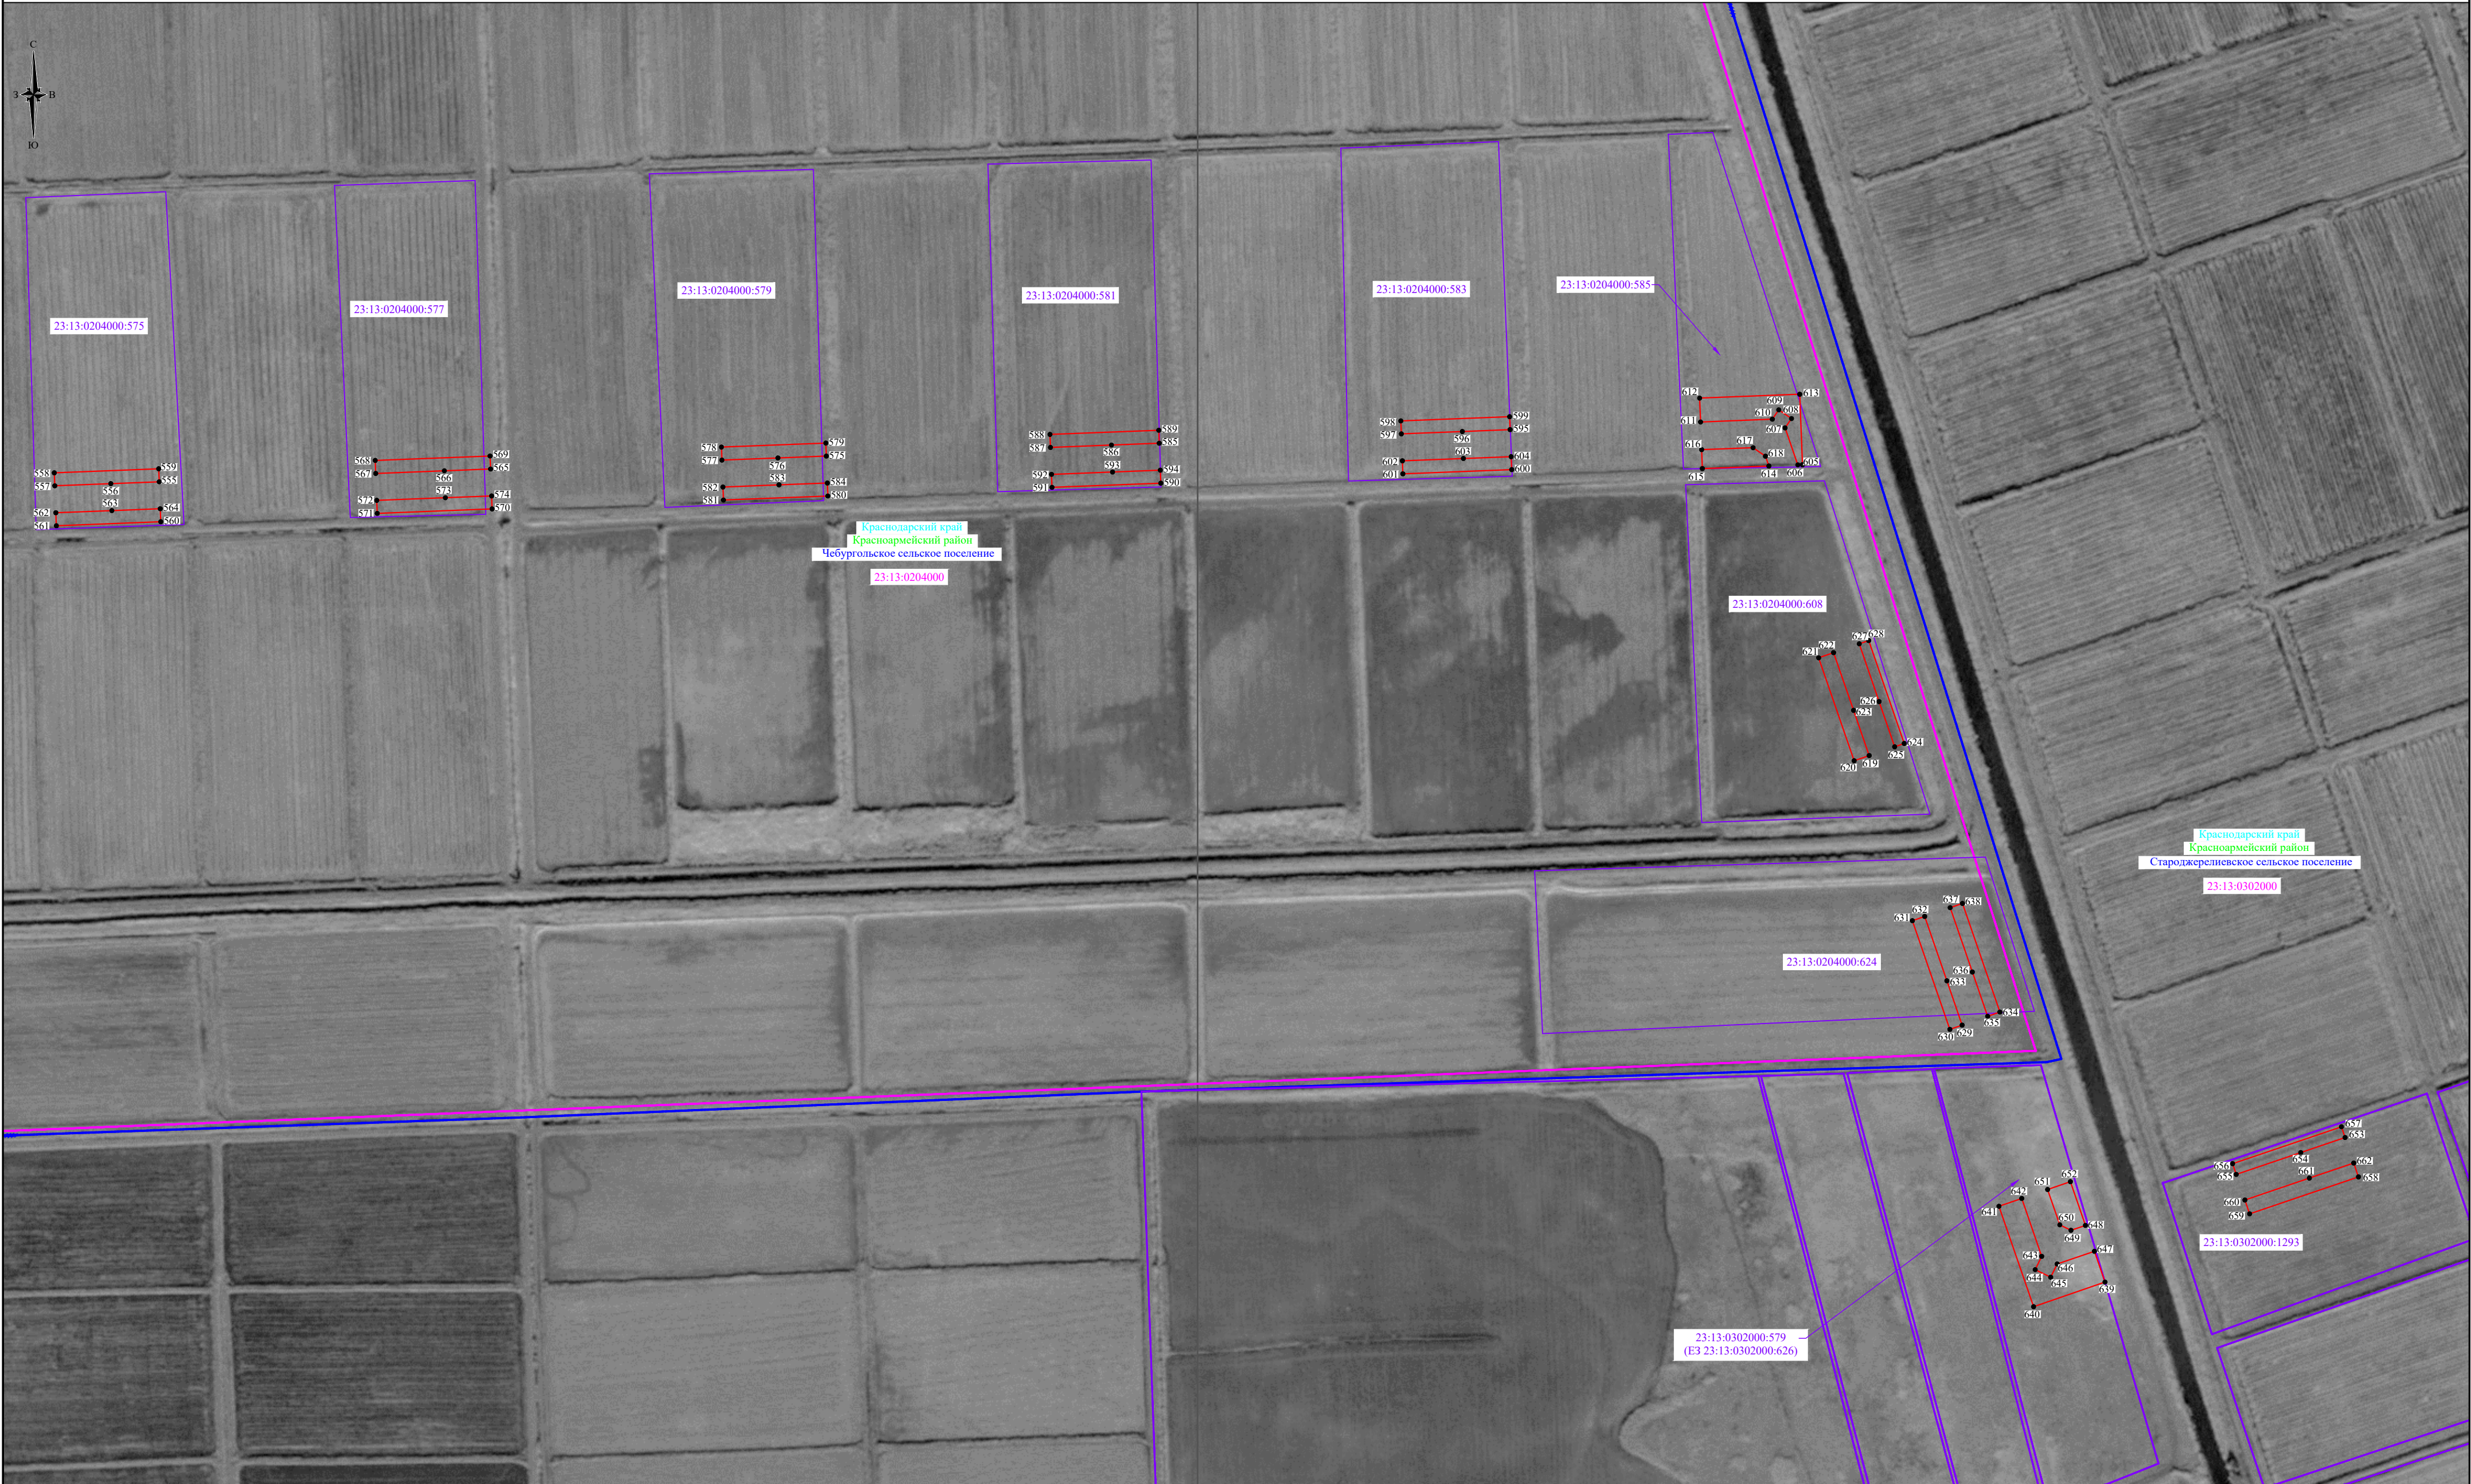

Используемые условные знаки и обозначения:

-  - проектные границы публичного сервитута;
-  - характерные точки проектных границ публичного сервитута;
-  - граница и номер кадастрового квартала, в отношении которых испрашивается публичный сервитут;
-  - граница и номер земельного участка, в отношении которых испрашивается публичный сервитут.

Условные границы административно-территориальных образований:

-  - наименование субъекта;
-  - граница и наименование района;
-  - граница и наименование поселения;
-  - граница и наименование населенного пункта.

Масштаб 1:5000

Схема расположения границ публичного сервитута



Используемые условные знаки и обозначения:


-  - проектные границы публичного сервитута;
-  - характерные точки проектных границ публичного сервитута;
-  - граница и номер кадастрового квартала, в отношении которых испрашивается публичный сервитут;
-  - граница и номер земельного участка, в отношении которых испрашивается публичный сервитут.

Условные границы административно-территориальных образований:

-  - наименование субъекта;
-  - граница и наименование района;
-  - граница и наименование поселения;
-  - граница и наименование населенного пункта.

Масштаб 1:5000

Схема расположения границ публичного сервитута

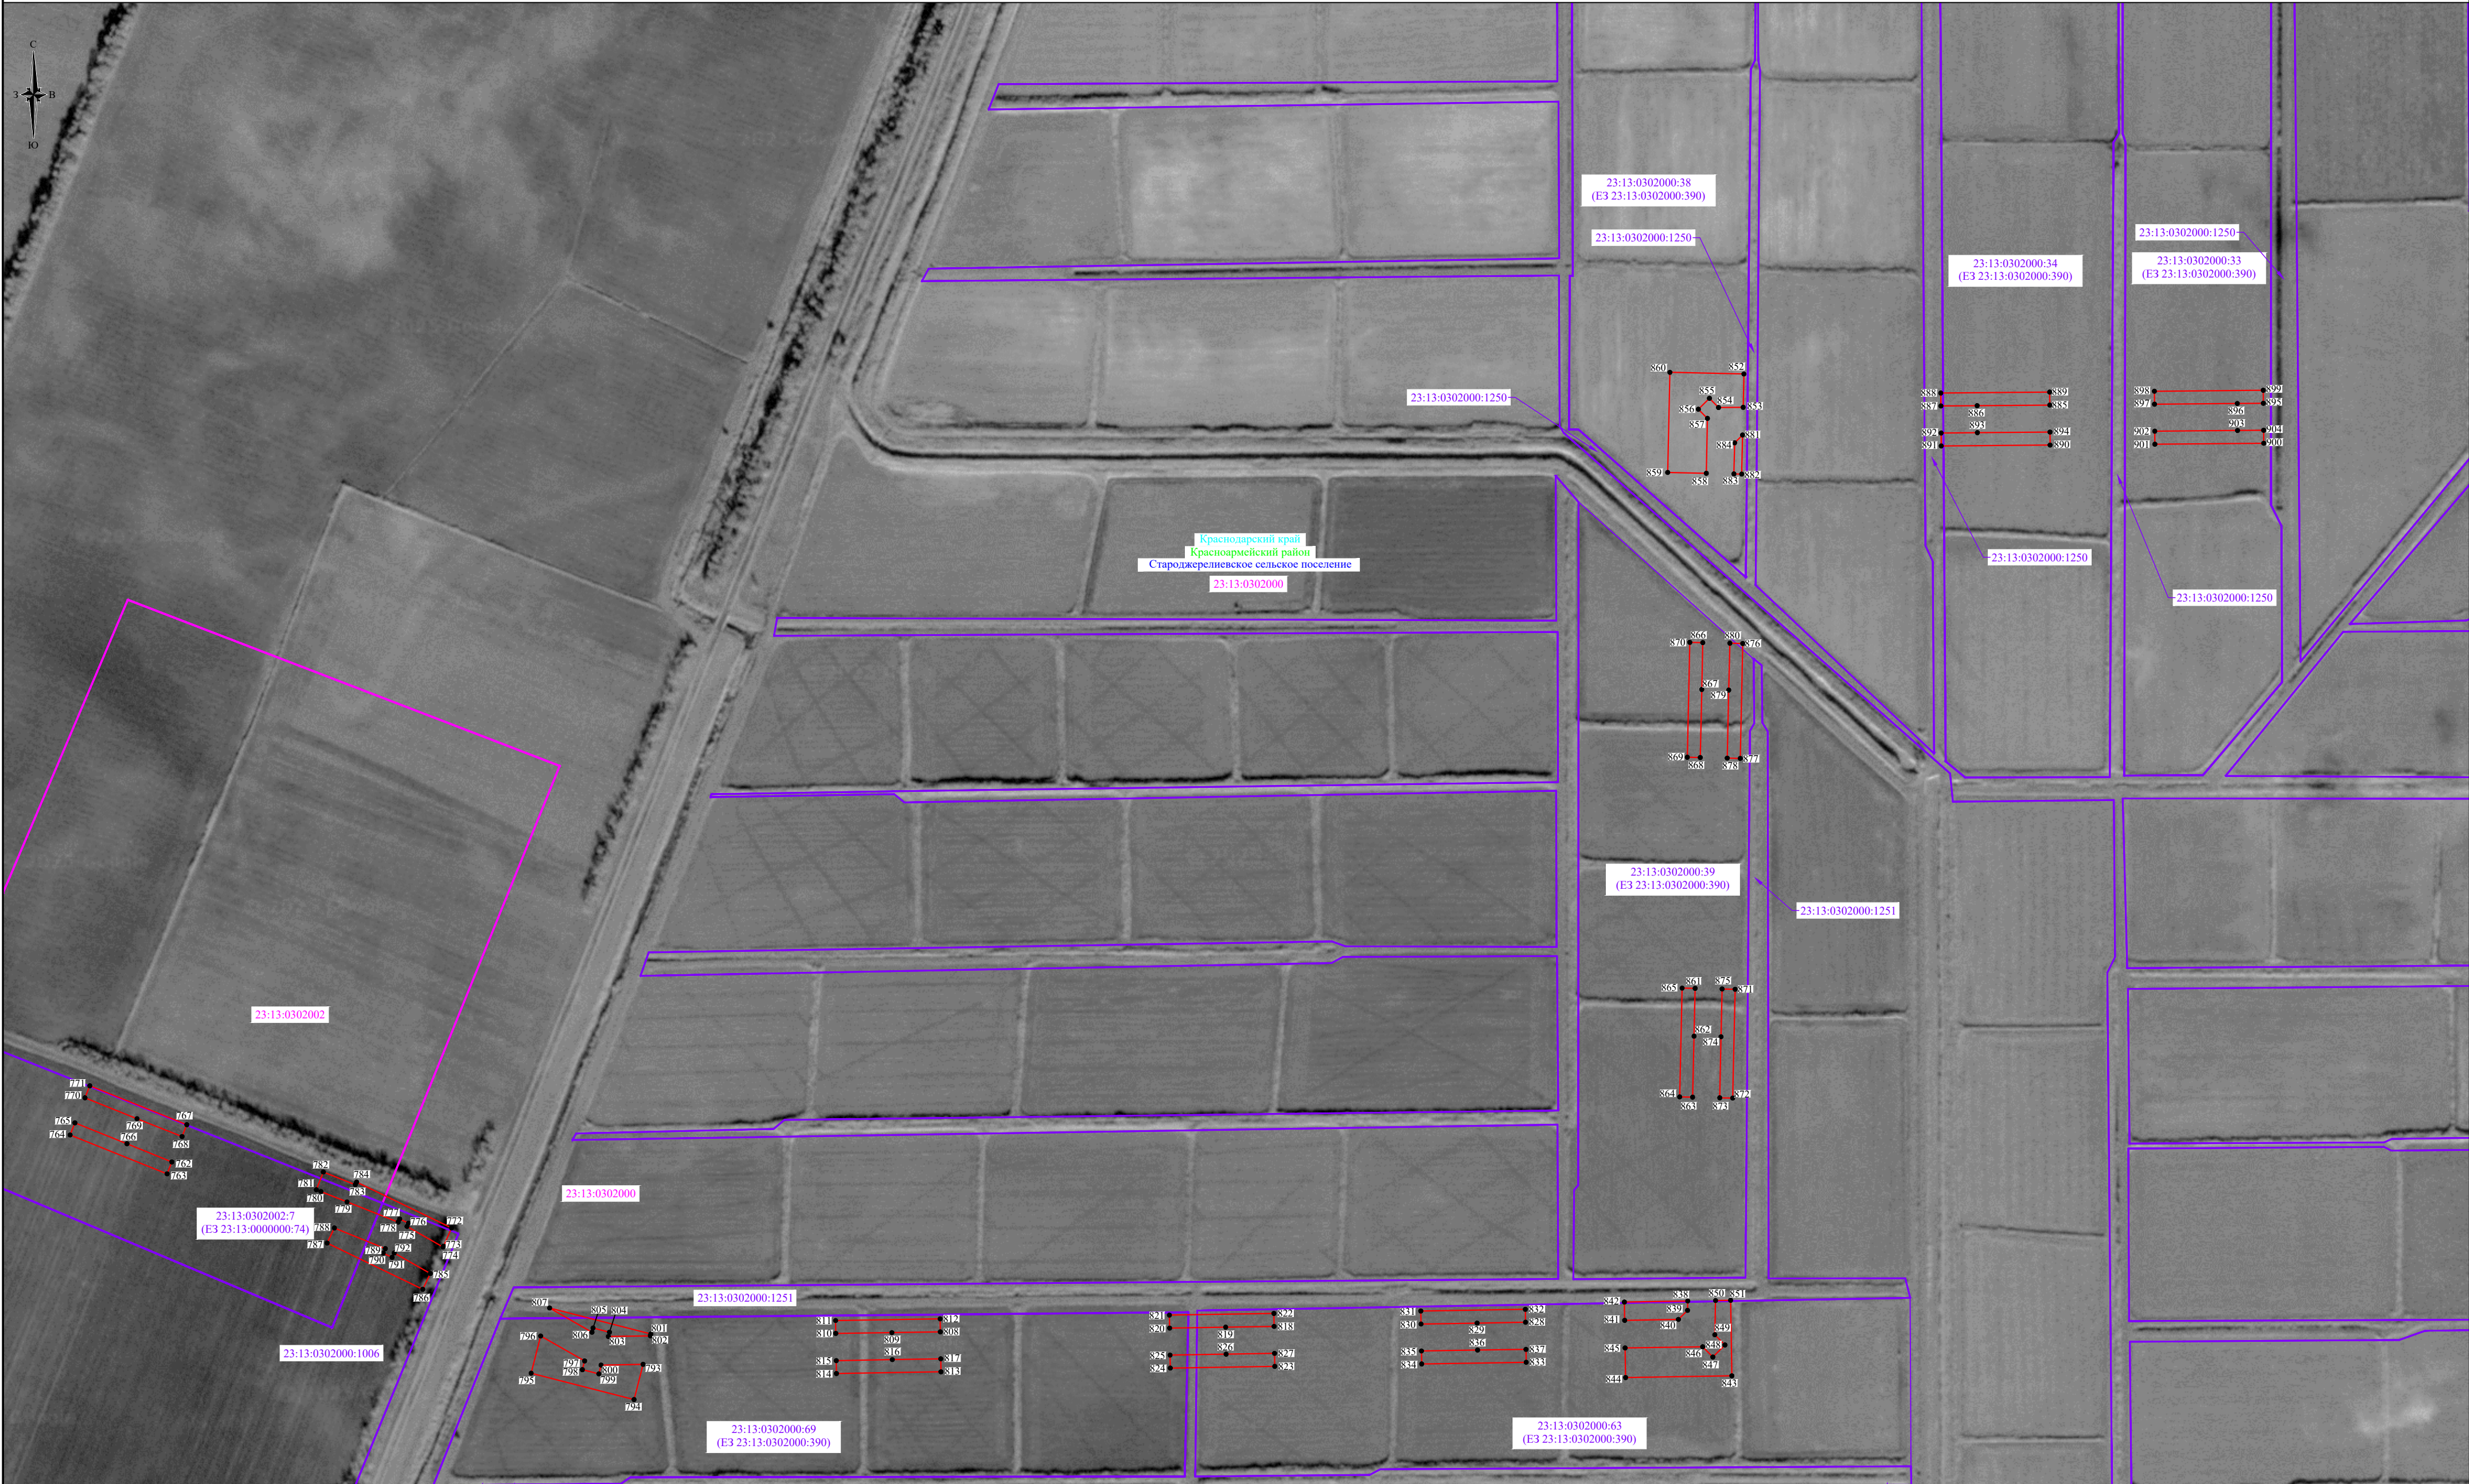

Используемые условные знаки и обозначения:

- проектные границы публичного сервитута;
- характерные точки проектных границ публичного сервитута;
- граница и номер кадастрового квартала, в отношении которых испрашивается публичный сервитут;
- граница и номер земельного участка, в отношении которых испрашивается публичный сервитут.

Условные границы административно-территориальных образований:

- наименование субъекта;
- граница и наименование района;
- граница и наименование поселения;
- граница и наименование населенного пункта.

Масштаб 1:5000

Схема расположения границ публичного сервитута



Используемые условные знаки и обозначения:

- проектные границы публичного сервитута;
- характерные точки проектных границ публичного сервитута;
- граница и номер кадастрового квартала, в отношении которых испрашивается публичный сервитут;
- граница и номер земельного участка, в отношении которых испрашивается публичный сервитут.

Условные границы административно-территориальных образований:

- Краснодарский край - наименование субъекта;
- Темрюкский район - граница и наименование района;
- Рисовое - граница и наименование поселения;
- сельское поселение - граница и наименование населенного пункта.

Масштаб 1:5000

This is an aerial photograph of agricultural land, overlaid with cadastral boundaries and identification numbers. The map shows a grid of rectangular parcels, some of which are outlined in purple. Several parcels are labeled with their cadastral numbers, such as 23:13:0403000:790, 23:13:0403000:778, 23:13:0403000:776, 23:13:0403000:777, and 23:13:0403000:791. The map also includes a compass rose in the top left corner and a scale bar in the top right corner. The text 'Краснодарский край' (Krasnodar Krai) and 'Калининский район' (Kalininskiy rayon) is visible in the top right corner, indicating the location of the land.

Масштаб 1:5000

- Краснодарский край - наименование субъекта;
Темрюкский район - граница и наименование района;
 Рисовое - наименование населенного пункта;
сельское поселение - граница и наименование поселения;
хутор Победа - граница и наименование населенного пункта.

Схема расположения границ публичного сервитута



Используемые условные знаки и обозначения:

- 1
 - проектные границы публичного сервитута;
 - характерные точки проектных границ публичного сервитута;
 - граница и номер кадастрового квартала, в отношении которых испрашивается публичный сервитут;
 - граница и номер земельного участка, в отношении которых испрашивается публичный сервитут.

Условные границы административно-территориальных образований:

- Краснодарский край - наименование субъекта;
 Темрюкский район - граница и наименование района;
 Рисовое - граница и наименование поселения;
 сельское поселение - граница и наименование населенного пункта.
 хутор Победа

Масштаб 1:5000