

ОПИСАНИЕ ГРАНИЦ ПУБЛИЧНОГО СЕРВИТУТА

Публичный сервитут в целях размещения временных зданий и сооружений, необходимых для обеспечения строительства ВЛ 500 кВ Тамань-Тихорецк на территории Красноармейского района Краснодарского края

(наименование объекта, местоположение границ которого описано)
(далее - объект)

Раздел 1

Сведения об объекте		
N п/п	Характеристики объекта	Описание характеристик
1	2	3
1	Местоположение объекта	Краснодарский край, Красноармейский район, Чебургольское сельское поселение, хутор Протоцкие, Староджерелиевское сельское поселение, Старонижестеблиевское сельское поселение
2	Площадь объекта +/- величина погрешности определения площади (Р +/- Дельта Р)	426108 кв. м ± 228 кв. м
3	Иные характеристики объекта	Публичный сервитут для использования земель и земельных участков в целях размещения временных зданий и сооружений, необходимых для обеспечения строительства ВЛ 500 кВ Тамань-Тихорецк на территории Красноармейского района Краснодарского края в соответствии с положением пункта 2 статьи 39.37 Земельного кодекса Российской Федерации в рамках инвестиционного проекта «Строительство ВЛ 500 кВ Тамань - Тихорецк ориентировочной протяженностью 340 км» сроком действия 18 месяцев в интересах Публичного акционерного общества «Федеральная сетевая компания - Россети» (ПАО «Россети»), ИНН: 4716016979, ОГРН:1024701893336, почтовый адрес: 121353, город Москва, вн. тер. г. Муниципальный округ Можайский, ул. Беловежская, д. 4. Адрес электронной почты: priem_ug@cious-ees.ru, телефон: +7 (8793) 40-28-58, 40-28-01

Местоположение публичного сервитута: Краснодарский край, Красноармейский район, Чебургольское сельское поселение, хутор Протоцкие, Староджерелиевское сельское поселение, Старонижестеблиевсоке сельское поселение			
Система координат		МСК-23, Зона 1	
Метод определения координат		Аналитический	
Обозначение характерных точек границ публичного сервитута	Координаты, м		
	X	Y	Средняя квадратическая погрешность положения характерной точки (Mt), м
1	2	3	4
1	530293.05	1309533.12	0.10
2	530290.80	1309466.91	0.10
3	530296.61	1309460.96	0.10
4	530288.50	1309453.04	0.10
5	530282.69	1309458.98	0.10
6	530211.33	1309458.19	0.10
7	530202.96	1309450.00	0.10
8	530263.89	1309387.68	0.10
9	530351.50	1309473.33	0.10
1	530293.05	1309533.12	0.10
10	529254.16	1306858.79	0.10
11	529265.20	1306862.32	0.10
12	529252.07	1306903.37	0.10
10	529254.16	1306858.79	0.10
13	529160.05	1306957.32	0.10
14	529153.43	1306955.20	0.10
15	529163.05	1306925.13	0.10
16	529178.57	1306929.27	0.10
13	529160.05	1306957.32	0.10
17	529227.87	1306979.02	0.10
18	529192.52	1306967.71	0.10
19	529212.04	1306938.21	0.10
20	529238.65	1306945.31	0.10
17	529227.87	1306979.02	0.10
21	529041.39	1307197.41	0.10
22	529004.25	1307186.76	0.10
23	529036.08	1307075.71	0.10
24	529074.57	1307086.75	0.10
25	529042.53	1307135.26	0.10
26	529038.42	1307134.08	0.10
27	529035.75	1307143.40	0.10
28	529039.88	1307144.58	0.10
21	529041.39	1307197.41	0.10
29	529077.66	1307207.80	0.10

30	529073.92	1307206.73	0.10
31	529072.72	1307154.00	0.10
32	529076.94	1307155.21	0.10
33	529079.61	1307145.89	0.10
34	529075.41	1307144.69	0.10
35	529107.50	1307096.19	0.10
36	529109.50	1307096.76	0.10
29	529077.66	1307207.80	0.10
37	529079.70	1307454.19	0.10
38	529078.27	1307398.39	0.10
39	529076.80	1307333.69	0.10
40	529091.36	1307333.26	0.10
41	529094.90	1307453.74	0.10
37	529079.70	1307454.19	0.10
42	529033.82	1307455.53	0.10
43	529030.29	1307335.06	0.10
44	529045.33	1307334.62	0.10
45	529047.18	1307399.19	0.10
46	529048.62	1307455.10	0.10
42	529033.82	1307455.53	0.10
47	529086.39	1307714.10	0.10
48	529084.95	1307658.30	0.10
49	529083.29	1307593.61	0.10
50	529098.05	1307593.18	0.10
51	529101.59	1307713.65	0.10
47	529086.39	1307714.10	0.10
52	529040.51	1307715.45	0.10
53	529036.98	1307594.97	0.10
54	529052.20	1307594.52	0.10
55	529053.86	1307659.10	0.10
56	529055.30	1307715.01	0.10
52	529040.51	1307715.45	0.10
57	529093.08	1307974.02	0.10
58	529091.64	1307918.22	0.10
59	529089.97	1307853.52	0.10
60	529104.74	1307853.09	0.10
61	529108.28	1307973.57	0.10
57	529093.08	1307974.02	0.10
62	529047.20	1307975.36	0.10
63	529043.66	1307854.88	0.10
64	529058.89	1307854.43	0.10
65	529060.55	1307919.02	0.10
66	529061.99	1307974.93	0.10
62	529047.20	1307975.36	0.10

67	529099.64	1308228.93	0.10
68	529098.20	1308173.13	0.10
69	529096.54	1308108.44	0.10
70	529111.30	1308108.01	0.10
71	529114.84	1308228.48	0.10
67	529099.64	1308228.93	0.10
72	529053.76	1308230.28	0.10
73	529050.23	1308109.80	0.10
74	529065.45	1308109.35	0.10
75	529067.11	1308173.93	0.10
76	529068.55	1308229.84	0.10
72	529053.76	1308230.28	0.10
77	529106.33	1308488.85	0.10
78	529104.89	1308433.05	0.10
79	529103.22	1308368.35	0.10
80	529117.99	1308367.92	0.10
81	529121.53	1308488.40	0.10
77	529106.33	1308488.85	0.10
82	529060.45	1308490.19	0.10
83	529056.91	1308369.71	0.10
84	529072.14	1308369.26	0.10
85	529073.80	1308433.85	0.10
86	529075.24	1308489.76	0.10
82	529060.45	1308490.19	0.10
87	529112.89	1308743.76	0.10
88	529111.45	1308687.96	0.10
89	529109.79	1308623.27	0.10
90	529124.55	1308622.84	0.10
91	529128.09	1308743.31	0.10
87	529112.89	1308743.76	0.10
92	529067.01	1308745.11	0.10
93	529063.48	1308624.63	0.10
94	529078.70	1308624.18	0.10
95	529080.36	1308688.76	0.10
96	529081.80	1308744.67	0.10
92	529067.01	1308745.11	0.10
97	529119.58	1309003.68	0.10
98	529118.14	1308947.88	0.10
99	529116.47	1308883.18	0.10
100	529131.24	1308882.75	0.10
101	529134.78	1309003.23	0.10
97	529119.58	1309003.68	0.10

102	529073.70	1309005.02	0.10
103	529070.16	1308884.54	0.10
104	529085.39	1308884.09	0.10
105	529087.05	1308948.68	0.10
106	529088.49	1309004.59	0.10
102	529073.70	1309005.02	0.10
107	529126.38	1309263.58	0.10
108	529124.83	1309207.79	0.10
109	529123.16	1309143.10	0.10
110	529137.93	1309142.66	0.10
111	529141.46	1309263.14	0.10
107	529126.38	1309263.58	0.10
112	529080.39	1309264.93	0.10
113	529076.85	1309144.46	0.10
114	529092.08	1309144.01	0.10
115	529093.74	1309208.59	0.10
116	529095.07	1309264.50	0.10
112	529080.39	1309264.93	0.10
117	529125.02	1309528.47	0.10
118	529042.84	1309447.28	0.10
119	529098.09	1309391.35	0.10
120	529099.93	1309468.42	0.10
121	529095.19	1309473.22	0.10
122	529102.09	1309480.04	0.10
123	529106.84	1309475.23	0.10
124	529176.81	1309476.05	0.10
117	529125.02	1309528.47	0.10
125	529160.91	1309443.91	0.10
126	529138.12	1309443.56	0.10
127	529138.53	1309443.15	0.10
128	529131.63	1309436.33	0.10
129	529131.21	1309436.75	0.10
130	529130.57	1309413.94	0.10
125	529160.91	1309443.91	0.10
131	529440.60	1309448.16	0.10
132	529384.74	1309447.40	0.10
133	529320.09	1309446.39	0.10
134	529320.29	1309431.52	0.10
135	529440.80	1309433.15	0.10
131	529440.60	1309448.16	0.10
136	529760.58	1309452.49	0.10
137	529704.71	1309451.73	0.10
138	529640.06	1309450.86	0.10
139	529640.26	1309435.86	0.10

140	529760.78	1309437.49	0.10
136	529760.58	1309452.49	0.10
141	530100.54	1309456.95	0.10
142	530044.67	1309456.33	0.10
143	529980.03	1309455.46	0.10
144	529980.23	1309440.45	0.10
145	530100.74	1309442.09	0.10
141	530100.54	1309456.95	0.10
146	529439.98	1309494.25	0.10
147	529319.46	1309492.62	0.10
148	529319.66	1309477.73	0.10
149	529384.32	1309478.49	0.10
150	529440.18	1309479.25	0.10
146	529439.98	1309494.25	0.10
151	529759.95	1309498.58	0.10
152	529639.43	1309496.95	0.10
153	529639.63	1309481.95	0.10
154	529704.29	1309482.83	0.10
155	529760.15	1309483.59	0.10
151	529759.95	1309498.58	0.10
156	530099.92	1309503.18	0.10
157	529979.40	1309501.55	0.10
158	529979.60	1309486.56	0.10
159	530044.25	1309487.43	0.10
160	530100.12	1309488.33	0.10
156	530099.92	1309503.18	0.10
161	530259.97	1309505.73	0.10
162	530244.56	1309490.67	0.10
163	530251.77	1309490.79	0.10
164	530259.69	1309498.53	0.10
161	530259.97	1309505.73	0.10
165	530301.85	1309788.86	0.10
166	530299.86	1309733.76	0.10
167	530297.47	1309663.38	0.10
168	530312.31	1309662.84	0.10
169	530316.84	1309788.32	0.10
165	530301.85	1309788.86	0.10
170	530255.78	1309790.53	0.10
171	530251.25	1309665.05	0.10
172	530266.07	1309664.51	0.10
173	530268.78	1309734.88	0.10
174	530270.77	1309789.99	0.10
170	530255.78	1309790.53	0.10

175	530314.12	1310128.64	0.10
176	530312.13	1310073.54	0.10
177	530309.59	1310003.16	0.10
178	530324.58	1310002.62	0.10
179	530329.11	1310128.10	0.10
175	530314.12	1310128.64	0.10
180	530268.05	1310130.31	0.10
181	530263.52	1310004.83	0.10
182	530278.51	1310004.29	0.10
183	530281.05	1310074.66	0.10
184	530283.04	1310129.77	0.10
180	530268.05	1310130.31	0.10
185	530326.57	1310473.41	0.10
186	530324.58	1310418.30	0.10
187	530322.04	1310347.93	0.10
188	530337.00	1310347.38	0.10
189	530341.58	1310472.86	0.10
185	530326.57	1310473.41	0.10
190	530280.52	1310475.09	0.10
191	530275.95	1310349.61	0.10
192	530290.96	1310349.06	0.10
193	530293.50	1310419.44	0.10
194	530295.49	1310474.54	0.10
190	530280.52	1310475.09	0.10
195	530338.65	1310808.14	0.10
196	530336.66	1310753.10	0.10
197	530334.12	1310682.66	0.10
198	530348.94	1310682.09	0.10
199	530353.78	1310807.56	0.10
195	530338.65	1310808.14	0.10
200	530292.73	1310809.92	0.10
201	530287.89	1310684.45	0.10
202	530303.05	1310683.86	0.10
203	530305.59	1310754.22	0.10
204	530307.58	1310809.35	0.10
200	530292.73	1310809.92	0.10
205	530350.57	1311137.98	0.10
206	530348.58	1311082.88	0.10
207	530346.04	1311012.50	0.10
208	530361.03	1311011.96	0.10
209	530365.56	1311137.44	0.10
205	530350.57	1311137.98	0.10

210	530304.50	1311139.65	0.10
211	530299.97	1311014.17	0.10
212	530314.96	1311013.63	0.10
213	530317.50	1311084.00	0.10
214	530319.49	1311139.11	0.10
210	530304.50	1311139.65	0.10
215	530362.48	1311467.77	0.10
216	530360.49	1311412.66	0.10
217	530357.95	1311342.29	0.10
218	530372.93	1311341.75	0.10
219	530377.47	1311467.23	0.10
215	530362.48	1311467.77	0.10
220	530316.41	1311469.43	0.10
221	530311.87	1311343.95	0.10
222	530326.87	1311343.41	0.10
223	530329.41	1311413.79	0.10
224	530331.40	1311468.89	0.10
220	530316.41	1311469.43	0.10
225	530375.14	1311811.26	0.10
226	530372.86	1311755.44	0.10
227	530370.53	1311690.82	0.10
228	530385.50	1311690.28	0.10
229	530389.87	1311810.73	0.10
225	530375.14	1311811.26	0.10
230	530328.81	1311812.94	0.10
231	530324.44	1311692.49	0.10
232	530339.45	1311691.95	0.10
233	530341.78	1311756.56	0.10
234	530343.53	1311812.41	0.10
230	530328.81	1311812.94	0.10
235	530345.17	1312106.56	0.10
236	530329.27	1312106.35	0.10
237	530330.83	1311990.84	0.10
238	530349.14	1311991.09	0.10
239	530350.85	1312045.44	0.10
240	530344.13	1312045.16	0.10
241	530343.34	1312063.99	0.10
242	530350.06	1312064.27	0.10
235	530345.17	1312106.56	0.10
243	530405.64	1312107.38	0.10
244	530378.74	1312107.02	0.10
245	530383.95	1312065.70	0.10
246	530392.15	1312066.04	0.10
247	530392.94	1312047.21	0.10

248	530384.74	1312046.87	0.10
249	530382.48	1311991.54	0.10
250	530407.20	1311991.87	0.10
243	530405.64	1312107.38	0.10
251	530313.04	1312379.42	0.10
252	530298.47	1312377.67	0.10
253	530312.85	1312258.00	0.10
254	530327.46	1312259.76	0.10
255	530320.03	1312323.97	0.10
251	530313.04	1312379.42	0.10
256	530359.14	1312384.95	0.10
257	530344.50	1312383.19	0.10
258	530350.91	1312327.71	0.10
259	530359.00	1312263.55	0.10
260	530373.51	1312265.29	0.10
256	530359.14	1312384.95	0.10
261	530321.39	1312632.50	0.10
262	530320.48	1312604.51	0.10
263	530328.23	1312604.83	0.10
264	530329.11	1312583.76	0.10
265	530321.35	1312583.44	0.10
266	530329.90	1312509.51	0.10
267	530338.65	1312509.14	0.10
268	530343.83	1312631.55	0.10
261	530321.39	1312632.50	0.10
269	530265.75	1312634.85	0.10
270	530260.57	1312512.44	0.10
271	530296.45	1312510.92	0.10
272	530287.48	1312582.02	0.10
273	530278.07	1312581.63	0.10
274	530277.19	1312602.70	0.10
275	530286.59	1312603.09	0.10
276	530287.85	1312633.92	0.10
269	530265.75	1312634.85	0.10
277	530332.78	1312976.20	0.10
278	530330.76	1312921.11	0.10
279	530328.47	1312850.72	0.10
280	530343.16	1312850.18	0.10
281	530347.77	1312975.65	0.10
277	530332.78	1312976.20	0.10
282	530286.71	1312977.90	0.10
283	530282.10	1312852.42	0.10
284	530296.79	1312851.88	0.10
285	530299.68	1312922.25	0.10

286	530301.70	1312977.35	0.10
282	530286.71	1312977.90	0.10
287	530346.44	1313347.95	0.10
288	530344.42	1313292.85	0.10
289	530341.83	1313222.48	0.10
290	530356.82	1313221.93	0.10
291	530361.44	1313347.40	0.10
287	530346.44	1313347.95	0.10
292	530300.38	1313349.65	0.10
293	530295.76	1313224.17	0.10
294	530310.75	1313223.62	0.10
295	530313.34	1313293.99	0.10
296	530315.36	1313349.10	0.10
292	530300.38	1313349.65	0.10
297	530358.20	1313667.74	0.10
298	530356.17	1313612.63	0.10
299	530353.58	1313542.26	0.10
300	530368.58	1313541.71	0.10
301	530373.19	1313667.19	0.10
297	530358.20	1313667.74	0.10
302	530312.13	1313669.43	0.10
303	530307.52	1313543.95	0.10
304	530322.50	1313543.40	0.10
305	530325.09	1313613.78	0.10
306	530327.12	1313668.88	0.10
302	530312.13	1313669.43	0.10
307	530371.63	1314033.22	0.10
308	530369.58	1313977.39	0.10
309	530367.20	1313912.77	0.10
310	530382.19	1313912.22	0.10
311	530386.62	1314032.67	0.10
307	530371.63	1314033.22	0.10
312	530325.56	1314034.91	0.10
313	530321.14	1313914.47	0.10
314	530336.12	1313913.92	0.10
315	530338.50	1313978.53	0.10
316	530340.55	1314034.36	0.10
312	530325.56	1314034.91	0.10
317	530384.53	1314377.98	0.10
318	530382.25	1314322.15	0.10
319	530379.88	1314257.54	0.10
320	530394.87	1314256.99	0.10
321	530399.29	1314377.44	0.10

317	530384.53	1314377.98	0.10
322	530338.23	1314379.68	0.10
323	530333.81	1314259.23	0.10
324	530348.80	1314258.68	0.10
325	530351.17	1314323.29	0.10
326	530352.99	1314379.14	0.10
322	530338.23	1314379.68	0.10
327	530398.37	1314727.04	0.10
328	530396.90	1314681.71	0.10
329	530399.77	1314681.60	0.10
330	530399.41	1314671.91	0.10
331	530396.54	1314672.02	0.10
332	530394.07	1314611.60	0.10
333	530415.47	1314610.81	0.10
334	530419.74	1314726.25	0.10
327	530398.37	1314727.04	0.10
335	530343.41	1314729.06	0.10
336	530339.15	1314613.62	0.10
337	530360.60	1314612.83	0.10
338	530362.24	1314663.27	0.10
339	530356.22	1314663.49	0.10
340	530348.43	1314663.77	0.10
341	530348.78	1314673.46	0.10
342	530356.58	1314673.18	0.10
343	530362.60	1314672.96	0.10
344	530364.86	1314728.27	0.10
335	530343.41	1314729.06	0.10
345	530409.99	1315076.79	0.10
346	530407.96	1315021.68	0.10
347	530405.67	1314951.30	0.10
348	530420.37	1314950.76	0.10
349	530424.98	1315076.24	0.10
345	530409.99	1315076.79	0.10
350	530363.92	1315078.48	0.10
351	530359.31	1314953.00	0.10
352	530374.01	1314952.46	0.10
353	530376.88	1315022.83	0.10
354	530378.90	1315077.93	0.10
350	530363.92	1315078.48	0.10
355	530423.21	1315436.54	0.10
356	530421.18	1315381.44	0.10
357	530418.59	1315311.06	0.10
358	530433.59	1315310.51	0.10
359	530438.20	1315435.99	0.10

355	530423.21	1315436.54	0.10
360	530377.14	1315438.24	0.10
361	530372.53	1315312.76	0.10
362	530387.51	1315312.21	0.10
363	530390.10	1315382.58	0.10
364	530392.13	1315437.69	0.10
360	530377.14	1315438.24	0.10
365	530436.27	1315792.03	0.10
366	530434.22	1315736.20	0.10
367	530431.84	1315671.58	0.10
368	530446.84	1315671.03	0.10
369	530451.26	1315791.48	0.10
365	530436.27	1315792.03	0.10
370	530390.20	1315793.73	0.10
371	530385.78	1315673.28	0.10
372	530400.77	1315672.73	0.10
373	530403.14	1315737.34	0.10
374	530405.19	1315793.18	0.10
370	530390.20	1315793.73	0.10
375	530448.85	1316134.30	0.10
376	530447.44	1316095.95	0.10
377	530444.24	1316008.82	0.10
378	530459.27	1316008.27	0.10
379	530463.88	1316133.75	0.10
375	530448.85	1316134.30	0.10
380	530402.82	1316135.99	0.10
381	530398.21	1316010.52	0.10
382	530413.17	1316009.97	0.10
383	530416.37	1316097.10	0.10
384	530417.78	1316135.44	0.10
380	530402.82	1316135.99	0.10
385	530463.34	1316521.53	0.10
386	530461.03	1316465.70	0.10
387	530458.66	1316401.09	0.10
388	530473.65	1316400.54	0.10
389	530478.08	1316520.99	0.10
385	530463.34	1316521.53	0.10
390	530417.02	1316523.23	0.10
391	530412.59	1316402.79	0.10
392	530427.58	1316402.24	0.10
393	530429.95	1316466.85	0.10
394	530431.74	1316522.69	0.10
390	530417.02	1316523.23	0.10

395	530475.67	1316831.79	0.10
396	530474.15	1316784.20	0.10
397	530480.96	1316783.95	0.10
398	530480.31	1316766.44	0.10
399	530473.51	1316766.69	0.10
400	530471.63	1316721.34	0.10
401	530492.50	1316720.57	0.10
402	530496.57	1316831.02	0.10
395	530475.67	1316831.79	0.10
403	530421.34	1316833.79	0.10
404	530417.27	1316723.34	0.10
405	530438.16	1316722.57	0.10
406	530439.62	1316767.93	0.10
407	530432.81	1316768.18	0.10
408	530433.46	1316785.70	0.10
409	530440.26	1316785.45	0.10
410	530442.24	1316833.02	0.10
403	530421.34	1316833.79	0.10
411	530485.65	1317135.48	0.10
412	530483.44	1317075.30	0.10
413	530481.36	1317009.99	0.10
414	530496.03	1317009.45	0.10
415	530500.64	1317134.93	0.10
411	530485.65	1317135.48	0.10
416	530439.59	1317137.17	0.10
417	530434.98	1317011.69	0.10
418	530449.65	1317011.15	0.10
419	530452.36	1317076.44	0.10
420	530454.57	1317136.62	0.10
416	530439.59	1317137.17	0.10
421	530497.79	1317465.90	0.10
422	530495.74	1317410.07	0.10
423	530493.37	1317345.45	0.10
424	530508.36	1317344.90	0.10
425	530512.78	1317465.35	0.10
421	530497.79	1317465.90	0.10
426	530451.73	1317467.60	0.10
427	530447.30	1317347.15	0.10
428	530462.29	1317346.60	0.10
429	530464.66	1317411.21	0.10
430	530466.71	1317467.05	0.10
426	530451.73	1317467.60	0.10
431	530510.35	1317800.67	0.10

432	530508.05	1317744.84	0.10
433	530505.67	1317680.23	0.10
434	530520.66	1317679.68	0.10
435	530525.09	1317800.13	0.10
431	530510.35	1317800.67	0.10
436	530464.03	1317802.37	0.10
437	530459.60	1317681.92	0.10
438	530474.59	1317681.37	0.10
439	530476.97	1317745.98	0.10
440	530478.78	1317801.83	0.10
436	530464.03	1317802.37	0.10
441	530523.35	1318128.11	0.10
442	530521.94	1318084.36	0.10
443	530529.77	1318084.07	0.10
444	530529.05	1318064.49	0.10
445	530521.22	1318064.78	0.10
446	530518.79	1318005.67	0.10
447	530541.15	1318004.85	0.10
448	530545.65	1318127.29	0.10
441	530523.35	1318128.11	0.10
449	530467.55	1318130.16	0.10
450	530463.05	1318007.72	0.10
451	530485.41	1318006.90	0.10
452	530487.32	1318066.02	0.10
453	530479.50	1318066.31	0.10
454	530480.22	1318085.89	0.10
455	530488.04	1318085.60	0.10
456	530489.84	1318129.34	0.10
449	530467.55	1318130.16	0.10
457	530534.34	1318460.23	0.10
458	530532.29	1318404.40	0.10
459	530530.20	1318339.77	0.10
460	530544.90	1318339.23	0.10
461	530549.33	1318459.68	0.10
457	530534.34	1318460.23	0.10
462	530488.27	1318461.92	0.10
463	530483.84	1318341.48	0.10
464	530498.55	1318340.94	0.10
465	530501.21	1318405.55	0.10
466	530503.26	1318461.37	0.10
462	530488.27	1318461.92	0.10
467	530546.28	1318785.01	0.10
468	530544.23	1318729.18	0.10
469	530541.85	1318664.56	0.10

470	530556.84	1318664.01	0.10
471	530561.27	1318784.46	0.10
467	530546.28	1318785.01	0.10
472	530500.21	1318786.70	0.10
473	530495.78	1318666.26	0.10
474	530510.77	1318665.71	0.10
475	530513.15	1318730.32	0.10
476	530515.20	1318786.15	0.10
472	530500.21	1318786.70	0.10
477	530558.95	1319129.78	0.10
478	530556.90	1319073.95	0.10
479	530554.53	1319009.33	0.10
480	530569.51	1319008.78	0.10
481	530573.94	1319129.23	0.10
477	530558.95	1319129.78	0.10
482	530512.88	1319131.47	0.10
483	530508.45	1319011.03	0.10
484	530523.45	1319010.48	0.10
485	530525.82	1319075.09	0.10
486	530527.87	1319130.92	0.10
482	530512.88	1319131.47	0.10
487	530571.85	1319479.54	0.10
488	530569.75	1319423.71	0.10
489	530567.38	1319359.10	0.10
490	530582.37	1319358.55	0.10
491	530586.79	1319478.99	0.10
487	530571.85	1319479.54	0.10
492	530525.73	1319481.24	0.10
493	530521.31	1319360.79	0.10
494	530536.30	1319360.24	0.10
495	530538.67	1319424.85	0.10
496	530540.67	1319480.69	0.10
492	530525.73	1319481.24	0.10
497	530558.15	1319798.30	0.10
498	530502.28	1319746.77	0.10
499	530575.77	1319743.69	0.10
500	530579.95	1319747.55	0.10
501	530585.74	1319741.28	0.10
502	530581.56	1319737.43	0.10
503	530578.91	1319667.10	0.10
504	530633.08	1319717.06	0.10
497	530558.15	1319798.30	0.10
505	530520.85	1319714.41	0.10

506	530547.99	1319684.99	0.10
507	530548.78	1319707.16	0.10
508	530548.07	1319706.51	0.10
509	530542.29	1319712.78	0.10
510	530542.99	1319713.43	0.10
505	530520.85	1319714.41	0.10
511	529800.88	1319794.74	0.10
512	529797.13	1319707.67	0.10
513	529919.53	1319702.39	0.10
514	529921.17	1319740.31	0.10
515	529850.33	1319743.28	0.10
516	529838.13	1319732.05	0.10
517	529824.96	1319746.35	0.10
518	529837.16	1319757.59	0.10
519	529838.56	1319793.12	0.10
511	529800.88	1319794.74	0.10
520	530293.32	1319724.46	0.10
521	530292.67	1319709.47	0.10
522	530413.09	1319704.28	0.10
523	530413.73	1319719.18	0.10
524	530349.14	1319722.05	0.10
520	530293.32	1319724.46	0.10
525	530034.28	1319735.56	0.10
526	530033.90	1319726.72	0.10
527	530159.35	1319721.31	0.10
528	530159.73	1319730.22	0.10
529	530089.39	1319733.25	0.10
525	530034.28	1319735.56	0.10
530	530295.30	1319770.51	0.10
531	530294.65	1319755.53	0.10
532	530350.47	1319753.12	0.10
533	530415.08	1319750.42	0.10
534	530415.72	1319765.32	0.10
530	530295.30	1319770.51	0.10
535	530036.53	1319787.76	0.10
536	530035.63	1319766.76	0.10
537	530090.71	1319764.32	0.10
538	530161.07	1319761.29	0.10
539	530161.98	1319782.36	0.10
535	530036.53	1319787.76	0.10
540	529870.12	1319791.76	0.10
541	529869.82	1319783.90	0.10
542	529879.23	1319773.68	0.10
543	529922.53	1319771.76	0.10

544	529923.29	1319789.47	0.10
540	529870.12	1319791.76	0.10
545	529882.59	1320121.76	0.10
546	529880.44	1320065.93	0.10
547	529878.01	1320001.32	0.10
548	529892.94	1320000.74	0.10
549	529897.58	1320121.18	0.10
545	529882.59	1320121.76	0.10
550	529836.53	1320123.54	0.10
551	529831.88	1320003.10	0.10
552	529846.81	1320002.52	0.10
553	529849.36	1320067.13	0.10
554	529851.51	1320122.96	0.10
550	529836.53	1320123.54	0.10
555	529897.43	1320506.48	0.10
556	529895.28	1320450.65	0.10
557	529892.79	1320386.04	0.10
558	529907.77	1320385.46	0.10
559	529912.42	1320505.90	0.10
555	529897.43	1320506.48	0.10
560	529851.36	1320508.25	0.10
561	529846.72	1320387.81	0.10
562	529861.71	1320387.23	0.10
563	529864.20	1320451.84	0.10
564	529866.35	1320507.67	0.10
560	529851.36	1320508.25	0.10
565	529912.17	1320888.64	0.10
566	529910.12	1320835.36	0.10
567	529907.07	1320756.18	0.10
568	529922.08	1320755.60	0.10
569	529927.18	1320888.06	0.10
565	529912.17	1320888.64	0.10
570	529866.13	1320890.41	0.10
571	529861.03	1320757.95	0.10
572	529875.99	1320757.37	0.10
573	529879.04	1320836.56	0.10
574	529881.10	1320889.83	0.10
570	529866.13	1320890.41	0.10
575	529927.10	1321275.90	0.10
576	529924.95	1321220.07	0.10
577	529922.46	1321155.47	0.10
578	529937.45	1321154.89	0.10
579	529942.09	1321275.32	0.10

575	529927.10	1321275.90	0.10
580	529881.04	1321277.68	0.10
581	529876.40	1321157.24	0.10
582	529891.39	1321156.66	0.10
583	529893.88	1321221.27	0.10
584	529896.03	1321277.10	0.10
580	529881.04	1321277.68	0.10
585	529941.92	1321659.89	0.10
586	529939.79	1321604.79	0.10
587	529937.08	1321534.42	0.10
588	529952.07	1321533.84	0.10
589	529956.90	1321659.31	0.10
585	529941.92	1321659.89	0.10
590	529895.85	1321661.67	0.10
591	529891.01	1321536.20	0.10
592	529906.00	1321535.62	0.10
593	529908.71	1321605.99	0.10
594	529910.84	1321661.09	0.10
590	529895.85	1321661.67	0.10
595	529957.60	1322064.58	0.10
596	529955.40	1322009.49	0.10
597	529952.69	1321939.12	0.10
598	529967.67	1321938.54	0.10
599	529972.51	1322064.01	0.10
595	529957.60	1322064.58	0.10
600	529911.46	1322066.36	0.10
601	529906.62	1321940.89	0.10
602	529921.61	1321940.31	0.10
603	529924.32	1322010.68	0.10
604	529926.37	1322065.79	0.10
600	529911.46	1322066.36	0.10
605	529917.11	1322401.74	0.10
606	529916.90	1322396.40	0.10
607	529959.63	1322381.73	0.10
608	529970.38	1322389.09	0.10
609	529980.43	1322374.40	0.10
610	529969.68	1322367.04	0.10
611	529966.37	1322284.24	0.10
612	529993.97	1322283.17	0.10
613	529998.42	1322398.60	0.10
605	529917.11	1322401.74	0.10
614	529915.61	1322363.01	0.10
615	529912.65	1322286.31	0.10

616	529934.52	1322285.47	0.10
617	529936.72	1322344.79	0.10
618	529926.95	1322359.08	0.10
614	529915.61	1322363.01	0.10
619	529581.64	1322478.69	0.10
620	529575.66	1322461.37	0.10
621	529694.37	1322420.43	0.10
622	529700.31	1322437.65	0.10
623	529633.77	1322460.71	0.10
619	529581.64	1322478.69	0.10
624	529595.59	1322519.13	0.10
625	529591.78	1322508.09	0.10
626	529643.91	1322490.11	0.10
627	529710.52	1322467.25	0.10
628	529714.29	1322478.19	0.10
624	529595.59	1322519.13	0.10
629	529270.70	1322585.90	0.10
630	529265.82	1322571.76	0.10
631	529391.14	1322528.53	0.10
632	529396.03	1322542.71	0.10
633	529321.80	1322568.32	0.10
629	529270.70	1322585.90	0.10
634	529285.75	1322629.52	0.10
635	529280.87	1322615.38	0.10
636	529331.94	1322597.72	0.10
637	529406.17	1322572.11	0.10
638	529411.06	1322586.29	0.10
634	529285.75	1322629.52	0.10
639	528974.30	1322750.72	0.10
640	528945.88	1322668.33	0.10
641	529061.71	1322628.38	0.10
642	529070.78	1322654.68	0.10
643	529003.96	1322677.67	0.10
644	528988.67	1322670.18	0.10
645	528979.92	1322688.03	0.10
646	528995.20	1322695.52	0.10
647	529009.82	1322738.47	0.10
639	528974.30	1322750.72	0.10
648	529039.67	1322728.17	0.10
649	529034.01	1322711.45	0.10
650	529040.32	1322698.58	0.10
651	529081.06	1322684.49	0.10
652	529090.12	1322710.77	0.10
648	529039.67	1322728.17	0.10

653	529141.05	1323027.60	0.10
654	529123.68	1322976.43	0.10
655	529098.51	1322902.05	0.10
656	529110.85	1322897.86	0.10
657	529153.46	1323023.39	0.10
653	529141.05	1323027.60	0.10
658	529095.61	1323043.03	0.10
659	529053.00	1322917.50	0.10
660	529068.93	1322912.09	0.10
661	529094.23	1322986.42	0.10
662	529111.60	1323037.60	0.10
658	529095.61	1323043.03	0.10
663	529254.15	1323360.75	0.10
664	529236.19	1323307.85	0.10
665	529215.40	1323246.62	0.10
666	529229.61	1323241.80	0.10
667	529268.35	1323355.93	0.10
663	529254.15	1323360.75	0.10
668	529210.50	1323375.57	0.10
669	529171.75	1323261.44	0.10
670	529185.96	1323256.62	0.10
671	529206.74	1323317.84	0.10
672	529224.70	1323370.75	0.10
668	529210.50	1323375.57	0.10
673	529360.07	1323672.52	0.10
674	529342.26	1323620.33	0.10
675	529319.63	1323553.65	0.10
676	529333.83	1323548.83	0.10
677	529374.19	1323667.73	0.10
673	529360.07	1323672.52	0.10
678	529316.34	1323687.37	0.10
679	529275.98	1323568.47	0.10
680	529290.18	1323563.65	0.10
681	529312.82	1323630.33	0.10
682	529330.46	1323682.58	0.10
678	529316.34	1323687.37	0.10
683	529497.80	1323956.88	0.10
684	529455.11	1323931.35	0.10
685	529457.99	1323929.02	0.10
686	529446.40	1323914.69	0.10
687	529443.52	1323917.02	0.10
688	529428.06	1323871.73	0.10
689	529428.57	1323871.32	0.10

683	529497.80	1323956.88	0.10
690	529439.57	1324004.59	0.10
691	529370.05	1323918.67	0.10
692	529401.58	1323893.16	0.10
693	529416.91	1323938.56	0.10
694	529408.75	1323945.16	0.10
695	529420.34	1323959.49	0.10
696	529428.50	1323952.89	0.10
697	529471.72	1323978.57	0.10
690	529439.57	1324004.59	0.10
698	529803.00	1324139.05	0.10
699	529755.54	1324110.98	0.10
700	529695.10	1324074.84	0.10
701	529702.72	1324062.05	0.10
702	529810.58	1324126.33	0.10
698	529803.00	1324139.05	0.10
703	529779.30	1324178.81	0.10
704	529671.44	1324114.53	0.10
705	529679.07	1324101.73	0.10
706	529739.61	1324137.70	0.10
707	529786.88	1324166.10	0.10
703	529779.30	1324178.81	0.10
708	530056.05	1324374.21	0.10
709	530081.89	1324310.47	0.10
710	530086.92	1324308.77	0.10
711	530084.19	1324300.69	0.10
712	530079.17	1324302.39	0.10
713	530022.52	1324268.88	0.10
714	530085.63	1324247.55	0.10
715	530121.02	1324352.25	0.10
708	530056.05	1324374.21	0.10
716	530030.68	1324348.20	0.10
717	530015.57	1324303.50	0.10
718	530037.29	1324316.55	0.10
719	530035.63	1324317.11	0.10
720	530038.36	1324325.19	0.10
721	530040.02	1324324.63	0.10
716	530030.68	1324348.20	0.10
722	529905.78	1324662.60	0.10
723	529891.87	1324657.02	0.10
724	529936.73	1324545.16	0.10
725	529950.41	1324550.65	0.10
726	529926.58	1324610.75	0.10
722	529905.78	1324662.60	0.10

727	529948.58	1324679.77	0.10
728	529934.65	1324674.18	0.10
729	529955.45	1324622.33	0.10
730	529979.74	1324562.41	0.10
731	529993.44	1324567.90	0.10
727	529948.58	1324679.77	0.10
732	529777.61	1324982.13	0.10
733	529763.68	1324976.54	0.10
734	529810.43	1324860.00	0.10
735	529824.36	1324865.59	0.10
736	529798.14	1324930.95	0.10
732	529777.61	1324982.13	0.10
737	529820.39	1324999.29	0.10
738	529806.47	1324993.71	0.10
739	529827.00	1324942.53	0.10
740	529853.22	1324877.17	0.10
741	529867.14	1324882.75	0.10
737	529820.39	1324999.29	0.10
742	529648.89	1325303.00	0.10
743	529634.97	1325297.42	0.10
744	529679.84	1325185.55	0.10
745	529693.76	1325191.14	0.10
746	529669.69	1325251.15	0.10
742	529648.89	1325303.00	0.10
747	529691.68	1325320.16	0.10
748	529677.76	1325314.58	0.10
749	529698.56	1325262.73	0.10
750	529722.63	1325202.72	0.10
751	529736.55	1325208.30	0.10
747	529691.68	1325320.16	0.10
752	529520.45	1325623.20	0.10
753	529506.53	1325617.62	0.10
754	529551.39	1325505.75	0.10
755	529565.32	1325511.34	0.10
756	529541.25	1325571.34	0.10
752	529520.45	1325623.20	0.10
757	529563.24	1325640.36	0.10
758	529549.31	1325634.77	0.10
759	529570.11	1325582.92	0.10
760	529594.18	1325522.91	0.10
761	529608.10	1325528.49	0.10
757	529563.24	1325640.36	0.10

762	529391.78	1325943.30	0.10
763	529378.08	1325937.81	0.10
764	529422.95	1325825.95	0.10
765	529436.87	1325831.53	0.10
766	529412.80	1325891.54	0.10
762	529391.78	1325943.30	0.10
767	529434.79	1325960.56	0.10
768	529421.09	1325955.06	0.10
769	529441.67	1325903.12	0.10
770	529465.74	1325843.11	0.10
771	529479.66	1325848.69	0.10
767	529434.79	1325960.56	0.10
772	529315.71	1326265.85	0.10
773	529294.54	1326256.64	0.10
774	529293.59	1326256.18	0.10
775	529317.44	1326214.51	0.10
776	529321.09	1326216.27	0.10
777	529326.02	1326206.07	0.10
778	529322.35	1326204.30	0.10
779	529345.73	1326145.30	0.10
780	529357.64	1326115.23	0.10
781	529359.74	1326109.92	0.10
782	529380.19	1326118.02	0.10
783	529365.59	1326154.89	0.10
784	529368.57	1326156.33	0.10
772	529315.71	1326265.85	0.10
785	529263.14	1326241.48	0.10
786	529244.93	1326232.69	0.10
787	529298.19	1326122.35	0.10
788	529315.63	1326130.77	0.10
789	529291.77	1326189.52	0.10
790	529286.69	1326187.07	0.10
791	529281.76	1326197.28	0.10
792	529286.83	1326199.73	0.10
785	529263.14	1326241.48	0.10
793	529158.35	1326486.75	0.10
794	529117.70	1326476.33	0.10
795	529148.11	1326357.65	0.10
796	529191.00	1326368.64	0.10
797	529162.25	1326419.32	0.10
798	529152.19	1326416.74	0.10
799	529147.33	1326435.71	0.10
800	529157.43	1326438.30	0.10
793	529158.35	1326486.75	0.10
801	529193.41	1326495.73	0.10

802	529191.12	1326495.14	0.10
803	529190.46	1326446.76	0.10
804	529195.37	1326448.02	0.10
805	529200.23	1326429.05	0.10
806	529195.37	1326427.80	0.10
807	529223.33	1326378.94	0.10
801	529193.41	1326495.73	0.10
808	529195.81	1326829.54	0.10
809	529194.90	1326773.68	0.10
810	529194.02	1326709.02	0.10
811	529208.85	1326708.78	0.10
812	529210.81	1326829.29	0.10
808	529195.81	1326829.54	0.10
813	529149.72	1326830.29	0.10
814	529147.75	1326709.77	0.10
815	529162.57	1326709.53	0.10
816	529163.80	1326774.19	0.10
817	529164.71	1326830.04	0.10
813	529149.72	1326830.29	0.10
818	529202.08	1327214.49	0.10
819	529201.17	1327158.63	0.10
820	529200.12	1327093.98	0.10
821	529215.12	1327093.73	0.10
822	529217.08	1327214.24	0.10
818	529202.08	1327214.49	0.10
823	529155.99	1327215.24	0.10
824	529154.02	1327094.73	0.10
825	529169.03	1327094.48	0.10
826	529170.08	1327159.13	0.10
827	529170.99	1327214.99	0.10
823	529155.99	1327215.24	0.10
828	529206.91	1327504.44	0.10
829	529205.89	1327448.59	0.10
830	529204.84	1327383.94	0.10
831	529219.84	1327383.69	0.10
832	529221.80	1327504.20	0.10
828	529206.91	1327504.44	0.10
833	529160.71	1327505.20	0.10
834	529158.75	1327384.69	0.10
835	529173.75	1327384.44	0.10
836	529174.80	1327449.09	0.10
837	529175.60	1327504.96	0.10
833	529160.71	1327505.20	0.10

838	529231.40	1327691.53	0.10
839	529220.58	1327691.27	0.10
840	529210.14	1327680.77	0.10
841	529209.01	1327618.77	0.10
842	529230.21	1327618.42	0.10
838	529231.40	1327691.53	0.10
843	529145.06	1327742.35	0.10
844	529143.06	1327619.84	0.10
845	529177.25	1327619.28	0.10
846	529178.54	1327708.73	0.10
847	529166.76	1327720.44	0.10
848	529180.67	1327734.43	0.10
849	529192.44	1327722.73	0.10
850	529231.92	1327723.55	0.10
851	529232.20	1327740.93	0.10
843	529145.06	1327742.35	0.10
852	530300.72	1327756.29	0.10
853	530262.25	1327755.43	0.10
854	530262.05	1327727.00	0.10
855	530272.66	1327716.53	0.10
856	530260.06	1327703.75	0.10
857	530249.44	1327714.23	0.10
858	530186.14	1327712.91	0.10
859	530187.13	1327668.37	0.10
860	530302.62	1327670.94	0.10
852	530300.72	1327756.29	0.10
861	529592.02	1327700.02	0.10
862	529536.89	1327698.79	0.10
863	529466.49	1327697.12	0.10
864	529466.82	1327682.23	0.10
865	529592.35	1327685.02	0.10
861	529592.02	1327700.02	0.10
866	529990.81	1327708.83	0.10
867	529936.79	1327707.70	0.10
868	529858.28	1327705.95	0.10
869	529858.61	1327691.00	0.10
870	529991.14	1327693.88	0.10
866	529990.81	1327708.83	0.10
871	529590.99	1327746.11	0.10
872	529465.46	1327743.32	0.10
873	529465.79	1327728.42	0.10
874	529536.20	1327729.89	0.10
875	529591.32	1327731.12	0.10
871	529590.99	1327746.11	0.10

876	529989.81	1327754.96	0.10
877	529857.28	1327752.08	0.10
878	529857.61	1327737.04	0.10
879	529936.10	1327738.79	0.10
880	529990.13	1327740.08	0.10
876	529989.81	1327754.96	0.10
881	530230.32	1327754.70	0.10
882	530185.23	1327753.72	0.10
883	530185.43	1327744.73	0.10
884	530221.32	1327745.58	0.10
881	530230.32	1327754.70	0.10
885	530264.82	1328109.01	0.10
886	530264.12	1328025.27	0.10
887	530263.83	1327983.45	0.10
888	530278.77	1327983.32	0.10
889	530279.82	1328108.88	0.10
885	530264.82	1328109.01	0.10
890	530218.72	1328109.39	0.10
891	530217.67	1327983.84	0.10
892	530232.60	1327983.71	0.10
893	530233.02	1328025.53	0.10
894	530233.72	1328109.26	0.10
890	530218.72	1328109.39	0.10
895	530266.89	1328355.36	0.10
896	530266.64	1328325.26	0.10
897	530265.84	1328229.80	0.10
898	530280.80	1328229.67	0.10
899	530281.91	1328355.23	0.10
895	530266.89	1328355.36	0.10
900	530220.81	1328355.77	0.10
901	530219.70	1328230.21	0.10
902	530234.74	1328230.08	0.10
903	530235.54	1328325.52	0.10
904	530235.79	1328355.64	0.10
900	530220.81	1328355.77	0.10
905	530270.12	1328739.64	0.10
906	530269.41	1328655.26	0.10
907	530269.06	1328614.08	0.10
908	530284.06	1328613.95	0.10
909	530285.12	1328739.51	0.10
905	530270.12	1328739.64	0.10
910	530224.02	1328740.02	0.10
911	530222.97	1328614.46	0.10

912	530237.96	1328614.33	0.10
913	530238.31	1328655.50	0.10
914	530239.02	1328739.89	0.10
910	530224.02	1328740.02	0.10
915	530272.87	1329036.10	0.10
916	530272.15	1328980.23	0.10
917	530271.60	1328915.58	0.10
918	530286.60	1328915.45	0.10
919	530287.61	1329035.97	0.10
915	530272.87	1329036.10	0.10
920	530226.52	1329036.49	0.10
921	530225.50	1328915.96	0.10
922	530240.50	1328915.83	0.10
923	530241.05	1328980.49	0.10
924	530241.27	1329036.36	0.10
920	530226.52	1329036.49	0.10
925	530296.02	1329309.17	0.10
926	530278.86	1329260.43	0.10
927	530284.66	1329259.41	0.10
928	530281.38	1329240.69	0.10
929	530275.54	1329241.71	0.10
930	530274.92	1329193.82	0.10
931	530296.57	1329193.64	0.10
932	530297.54	1329309.16	0.10
925	530296.02	1329309.17	0.10
933	530221.17	1329309.80	0.10
934	530220.20	1329194.28	0.10
935	530241.87	1329194.10	0.10
936	530242.08	1329247.58	0.10
937	530233.12	1329249.15	0.10
938	530236.40	1329267.86	0.10
939	530245.32	1329266.30	0.10
940	530260.51	1329309.47	0.10
933	530221.17	1329309.80	0.10
941	530363.57	1329580.95	0.10
942	530363.00	1329509.15	0.10
943	530372.27	1329507.51	0.10
944	530368.86	1329488.23	0.10
945	530359.62	1329489.86	0.10
946	530348.61	1329458.59	0.10
947	530384.71	1329458.17	0.10
948	530386.15	1329580.68	0.10
941	530363.57	1329580.95	0.10
949	530308.00	1329581.60	0.10

950	530306.57	1329459.08	0.10
951	530313.14	1329459.00	0.10
952	530326.09	1329495.80	0.10
953	530320.03	1329496.87	0.10
954	530323.44	1329516.15	0.10
955	530329.53	1329515.07	0.10
956	530330.56	1329581.33	0.10
949	530308.00	1329581.60	0.10
957	530366.25	1329891.11	0.10
958	530365.60	1329835.25	0.10
959	530365.08	1329770.59	0.10
960	530379.84	1329770.42	0.10
961	530381.26	1329890.94	0.10
957	530366.25	1329891.11	0.10
962	530320.16	1329891.65	0.10
963	530318.75	1329771.13	0.10
964	530333.50	1329770.96	0.10
965	530334.50	1329835.61	0.10
966	530335.15	1329891.48	0.10
962	530320.16	1329891.65	0.10
967	530370.41	1330245.36	0.10
968	530369.76	1330190.22	0.10
969	530368.93	1330119.81	0.10
970	530383.93	1330119.63	0.10
971	530385.40	1330245.18	0.10
967	530370.41	1330245.36	0.10
972	530324.31	1330245.90	0.10
973	530322.84	1330120.35	0.10
974	530337.83	1330120.17	0.10
975	530338.66	1330190.59	0.10
976	530339.31	1330245.72	0.10
972	530324.31	1330245.90	0.10
977	530374.54	1330598.06	0.10
978	530373.86	1330540.20	0.10
979	530373.07	1330472.51	0.10
980	530388.06	1330472.33	0.10
981	530389.53	1330597.89	0.10
977	530374.54	1330598.06	0.10
982	530328.44	1330598.60	0.10
983	530326.97	1330473.05	0.10
984	530341.97	1330472.87	0.10
985	530342.76	1330540.56	0.10
986	530343.44	1330598.43	0.10
982	530328.44	1330598.60	0.10

987	530378.61	1330946.04	0.10
988	530377.96	1330890.17	0.10
989	530377.20	1330825.52	0.10
990	530392.20	1330825.34	0.10
991	530393.61	1330945.86	0.10
987	530378.61	1330946.04	0.10
992	530332.51	1330946.58	0.10
993	530331.10	1330826.06	0.10
994	530346.10	1330825.88	0.10
995	530346.86	1330890.54	0.10
996	530347.51	1330946.40	0.10
992	530332.51	1330946.58	0.10
997	530382.71	1331296.02	0.10
998	530382.06	1331240.15	0.10
999	530381.30	1331175.50	0.10
1000	530396.30	1331175.32	0.10
1001	530397.71	1331295.84	0.10
997	530382.71	1331296.02	0.10
1002	530336.61	1331296.56	0.10
1003	530335.20	1331176.04	0.10
1004	530350.20	1331175.86	0.10
1005	530350.96	1331240.51	0.10
1006	530351.61	1331296.38	0.10
1002	530336.61	1331296.56	0.10
1007	530386.81	1331645.99	0.10
1008	530386.15	1331590.13	0.10
1009	530385.39	1331525.47	0.10
1010	530400.40	1331525.30	0.10
1011	530401.81	1331645.82	0.10
1007	530386.81	1331645.99	0.10
1012	530340.71	1331646.53	0.10
1013	530339.30	1331526.01	0.10
1014	530354.30	1331525.84	0.10
1015	530355.06	1331590.49	0.10
1016	530355.71	1331646.36	0.10
1012	530340.71	1331646.53	0.10
1017	530391.08	1332010.97	0.10
1018	530390.43	1331955.10	0.10
1019	530389.67	1331890.45	0.10
1020	530404.67	1331890.27	0.10
1021	530406.08	1332010.79	0.10
1017	530391.08	1332010.97	0.10

1022	530344.99	1332011.51	0.10
1023	530343.58	1331890.99	0.10
1024	530358.57	1331890.81	0.10
1025	530359.33	1331955.46	0.10
1026	530359.99	1332011.33	0.10
1022	530344.99	1332011.51	0.10
1027	530395.24	1332340.94	0.10
1028	530394.29	1332285.07	0.10
1029	530393.53	1332220.42	0.10
1030	530408.54	1332220.25	0.10
1031	530409.95	1332340.77	0.10
1027	530395.24	1332340.94	0.10
1032	530348.85	1332341.48	0.10
1033	530347.44	1332220.96	0.10
1034	530362.44	1332220.79	0.10
1035	530363.20	1332285.44	0.10
1036	530363.58	1332341.31	0.10
1032	530348.85	1332341.48	0.10
1037	530385.86	1332685.56	0.10
1038	530315.67	1332600.19	0.10
1039	530365.08	1332559.56	0.10
1040	530365.48	1332617.99	0.10
1041	530355.21	1332626.44	0.10
1042	530366.35	1332639.97	0.10
1043	530376.63	1332631.52	0.10
1044	530436.75	1332643.71	0.10
1037	530385.86	1332685.56	0.10
1045	530431.27	1332608.07	0.10
1046	530409.43	1332603.35	0.10
1047	530399.47	1332591.26	0.10
1048	530399.09	1332568.94	0.10
1045	530431.27	1332608.07	0.10
1049	530699.86	1332665.68	0.10
1050	530645.18	1332654.25	0.10
1051	530581.97	1332640.60	0.10
1052	530584.95	1332626.33	0.10
1053	530702.93	1332651.00	0.10
1049	530699.86	1332665.68	0.10
1054	530690.43	1332710.81	0.10
1055	530572.45	1332686.14	0.10
1056	530575.44	1332671.84	0.10
1057	530638.82	1332684.69	0.10
1058	530693.50	1332696.12	0.10
1054	530690.43	1332710.81	0.10


1059	531022.14	1332732.36	0.10
1060	530914.35	1332710.52	0.10
1061	530899.09	1332707.33	0.10
1062	530902.16	1332692.64	0.10
1063	531025.07	1332718.33	0.10
1059	531022.14	1332732.36	0.10
1064	531012.56	1332778.14	0.10
1065	530889.66	1332752.45	0.10
1066	530892.73	1332737.77	0.10
1067	530907.99	1332740.96	0.10
1068	531015.48	1332764.18	0.10
1064	531012.56	1332778.14	0.10
1069	531246.62	1333811.05	0.10
1070	531309.85	1333854.72	0.10
1071	531296.18	1333874.51	0.10
1072	531226.68	1333826.26	0.10
1073	531229.23	1333824.88	0.10
1074	531223.84	1333814.91	0.10
1075	531221.29	1333816.29	0.10
1076	531221.18	1333812.39	0.10
1069	531246.62	1333811.05	0.10
1077	531264.30	1333920.68	0.10
1078	531163.48	1333851.06	0.10
1079	531188.77	1333814.44	0.10
1080	531189.23	1333833.65	0.10
1081	531183.68	1333836.65	0.10
1082	531189.07	1333846.62	0.10
1083	531194.62	1333843.61	0.10
1084	531277.98	1333900.87	0.10
1077	531264.30	1333920.68	0.10
1085	531496.02	1334012.93	0.10
1086	531450.58	1333981.71	0.10
1087	531392.73	1333941.54	0.10
1088	531401.14	1333929.36	0.10
1089	531504.46	1334000.71	0.10
1085	531496.02	1334012.93	0.10
1090	531469.74	1334050.99	0.10
1091	531366.42	1333979.64	0.10
1092	531374.85	1333967.43	0.10
1093	531432.90	1334007.30	0.10
1094	531478.19	1334038.75	0.10
1090	531469.74	1334050.99	0.10
1095	531714.88	1334205.07	0.10

1096	531696.23	1334153.62	0.10
1097	531699.02	1334151.46	0.10
1098	531693.80	1334144.71	0.10
1099	531691.01	1334146.87	0.10
1100	531647.83	1334117.21	0.10
1101	531677.77	1334094.01	0.10
1102	531745.47	1334181.37	0.10
1095	531714.88	1334205.07	0.10
1103	531685.95	1334227.48	0.10
1104	531618.26	1334140.12	0.10
1105	531621.04	1334137.96	0.10
1106	531663.98	1334167.78	0.10
1107	531660.37	1334170.57	0.10
1108	531665.59	1334177.32	0.10
1109	531669.20	1334174.53	0.10
1110	531688.10	1334225.81	0.10
1103	531685.95	1334227.48	0.10
1111	531809.02	1334464.36	0.10
1112	531789.84	1334411.89	0.10
1113	531767.81	1334351.10	0.10
1114	531781.74	1334346.01	0.10
1115	531823.11	1334459.21	0.10
1111	531809.02	1334464.36	0.10
1116	531765.72	1334480.19	0.10
1117	531724.35	1334366.99	0.10
1118	531738.27	1334361.90	0.10
1119	531760.63	1334422.57	0.10
1120	531779.81	1334475.04	0.10
1116	531765.72	1334480.19	0.10
1121	531908.67	1334736.70	0.10
1122	531889.39	1334684.27	0.10
1123	531867.19	1334623.54	0.10
1124	531881.28	1334618.39	0.10
1125	531922.66	1334731.59	0.10
1121	531908.67	1334736.70	0.10
1126	531865.27	1334752.57	0.10
1127	531823.89	1334639.37	0.10
1128	531837.99	1334634.22	0.10
1129	531860.18	1334694.94	0.10
1130	531879.26	1334747.46	0.10
1126	531865.27	1334752.57	0.10
1131	532016.60	1334918.96	0.10
1132	531969.82	1334894.12	0.10
1133	531973.00	1334891.34	0.10


1134	531967.38	1334884.92	0.10
1135	531964.20	1334887.70	0.10
1136	531946.00	1334838.21	0.10
1131	532016.60	1334918.96	0.10
1137	531961.64	1334970.48	0.10
1138	531888.89	1334887.27	0.10
1139	531920.13	1334859.96	0.10
1140	531938.40	1334910.25	0.10
1141	531935.56	1334912.73	0.10
1142	531941.17	1334919.15	0.10
1143	531944.00	1334916.68	0.10
1144	531993.41	1334942.70	0.10
1137	531961.64	1334970.48	0.10
1145	532246.03	1335040.68	0.10
1146	532196.64	1335014.57	0.10
1147	532139.53	1334984.24	0.10
1148	532146.49	1334971.08	0.10
1149	532253.04	1335027.42	0.10
1145	532246.03	1335040.68	0.10
1150	532224.48	1335081.43	0.10
1151	532117.93	1335025.09	0.10
1152	532124.89	1335011.93	0.10
1153	532182.10	1335042.06	0.10
1154	532231.49	1335068.18	0.10
1150	532224.48	1335081.43	0.10
1155	532497.97	1335173.91	0.10
1156	532448.58	1335147.79	0.10
1157	532391.42	1335117.57	0.10
1158	532398.43	1335104.31	0.10
1159	532504.98	1335160.65	0.10
1155	532497.97	1335173.91	0.10
1160	532476.42	1335214.66	0.10
1161	532369.87	1335158.32	0.10
1162	532376.88	1335145.06	0.10
1163	532434.04	1335175.28	0.10
1164	532483.43	1335201.40	0.10
1160	532476.42	1335214.66	0.10
1165	532767.72	1335316.26	0.10
1166	532718.20	1335290.36	0.10
1167	532661.05	1335260.14	0.10
1168	532668.06	1335246.88	0.10
1169	532774.61	1335303.22	0.10
1165	532767.72	1335316.26	0.10

<i>1170</i>	<i>532746.05</i>	<i>1335357.23</i>	<i>0.10</i>
<i>1171</i>	<i>532639.50</i>	<i>1335300.89</i>	<i>0.10</i>
<i>1172</i>	<i>532646.51</i>	<i>1335287.63</i>	<i>0.10</i>
<i>1173</i>	<i>532703.67</i>	<i>1335317.85</i>	<i>0.10</i>
<i>1174</i>	<i>532752.95</i>	<i>1335344.19</i>	<i>0.10</i>
<i>1170</i>	<i>532746.05</i>	<i>1335357.23</i>	<i>0.10</i>

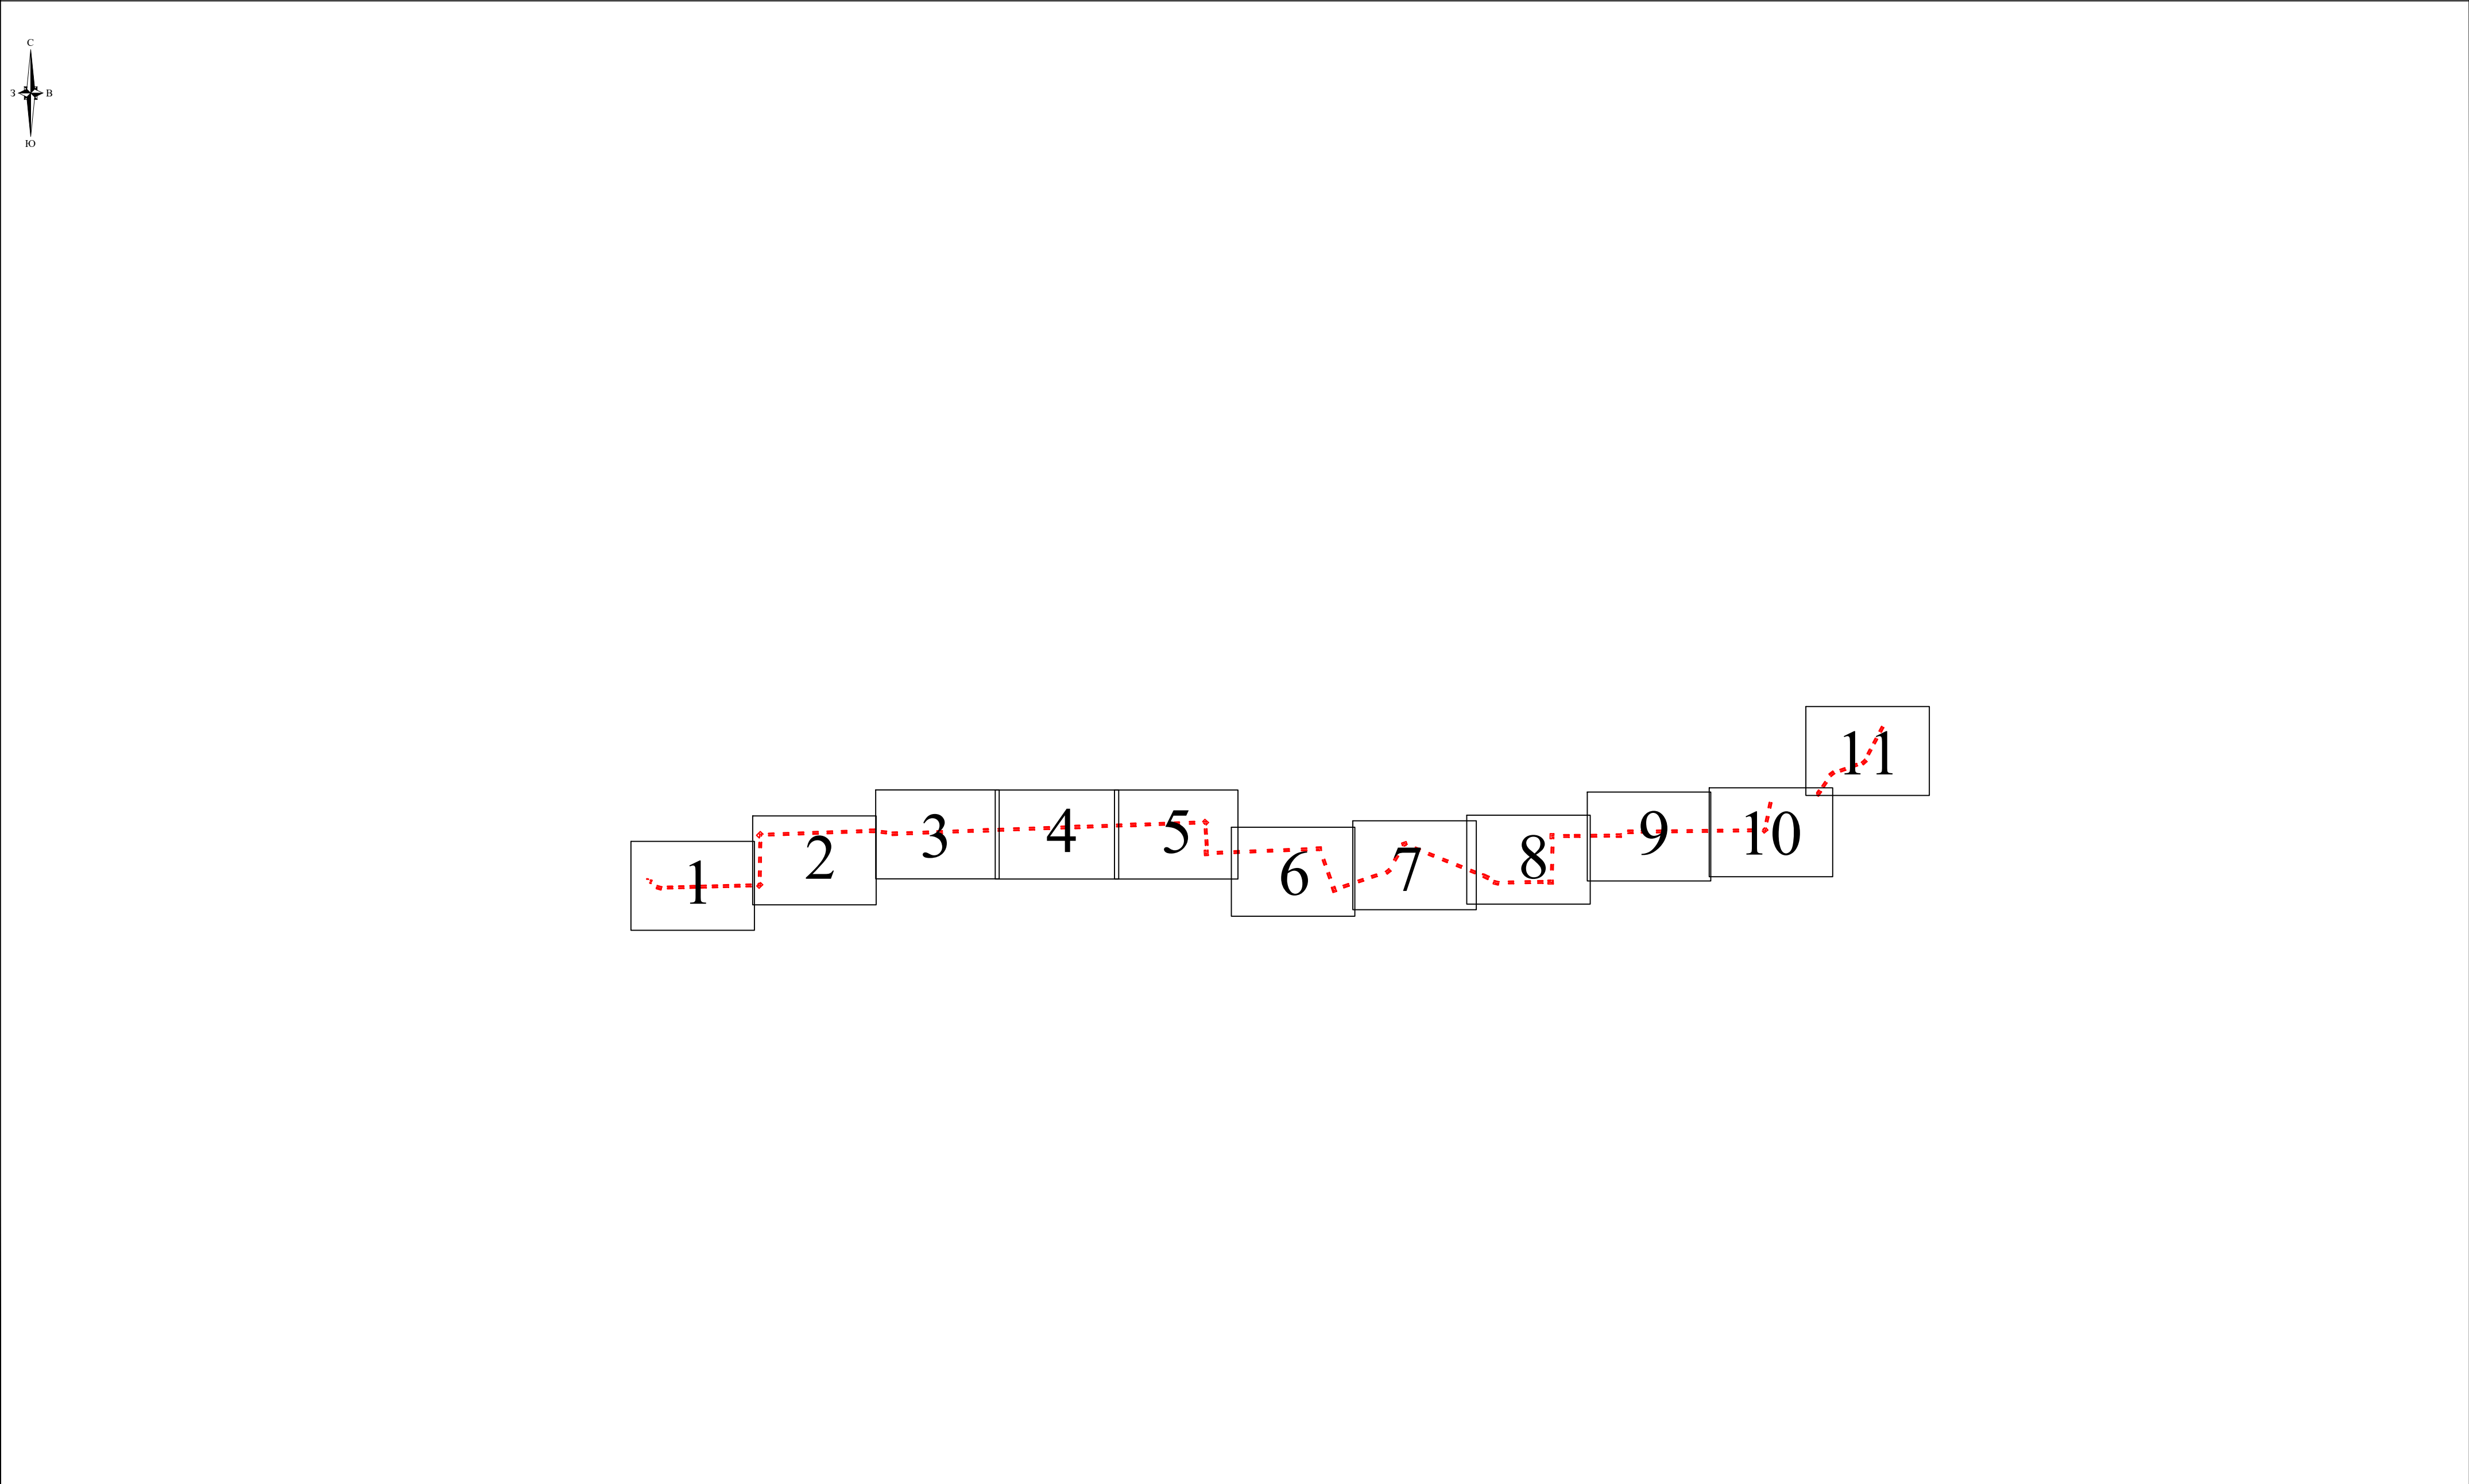Схема расположения границ публичного сервитута



Используемые условные знаки и обозначения:





 - проектные границы публичного сервитута

Масштаб 1:100 000





Схема расположения границ публичного сервитута



Используемые условные знаки и обозначения:

-  - проектные границы публичного сервитута;
-  - характерные точки проектных границ публичного сервитута;
-  - граница и номер кадастрового квартала, в отношении которых испрашивается публичный сервитут;
-  - граница и номер земельного участка, в отношении которых испрашивается публичный сервитут.

Условные границы административно-территориальных образований:

-  - наименование субъекта;
-  - граница и наименование района;
-  - граница и наименование поселения;
-  - граница и наименование населенного пункта.

Масштаб 1:5000

Схема расположения границ публичного сервитута



Используемые условные знаки и обозначения:

- проектные границы публичного сервитута;
- характерные точки проектных границ публичного сервитута;
- граница и номер кадастрового квартала, в отношении которых испрашивается публичный сервитут;
- граница и номер земельного участка, в отношении которых испрашивается публичный сервитут.

Условные границы административно-территориальных образований:

- наименование субъекта;
- граница и наименование района;
- граница и наименование поселения;
- граница и наименование населенного пункта.

Масштаб 1:5000



Используемые условные знаки и обозначения:

- проектные границы публичного сервитута;
- характерные точки проектных границ публичного сервитута;
- 23:30:0000000 - граница и номер кадастрового квартала, в отношении которых испрашивается публичный сервитут;
- 23:30:0000000:287 - граница и номер земельного участка, в отношении которых испрашивается публичный сервитут.

Условные границы административно-территориальных образований:





- Краснодарский край - наименование субъекта;
- Темрюкский район - граница и наименование района;
- Рисовое - граница и наименование поселения;
- хутор Победа - граница и наименование населенного пункта.

Масштаб 1:5000





Схема расположения границ публичного сервитута



Используемые условные знаки и обозначения:

-  - проектные границы публичного сервитута;
-  - характерные точки проектных границ публичного сервитута;
-  - граница и номер кадастрового квартала, в отношении которых испрашивается публичный сервитут;
-  - граница и номер земельного участка, в отношении которых испрашивается публичный сервитут.

Условные границы административно-территориальных образований:

-  - наименование субъекта;
-  - граница и наименование района;
-  - граница и наименование поселения;
-  - граница и наименование населенного пункта.

Масштаб 1:5000



Используемые условные знаки и обозначения:

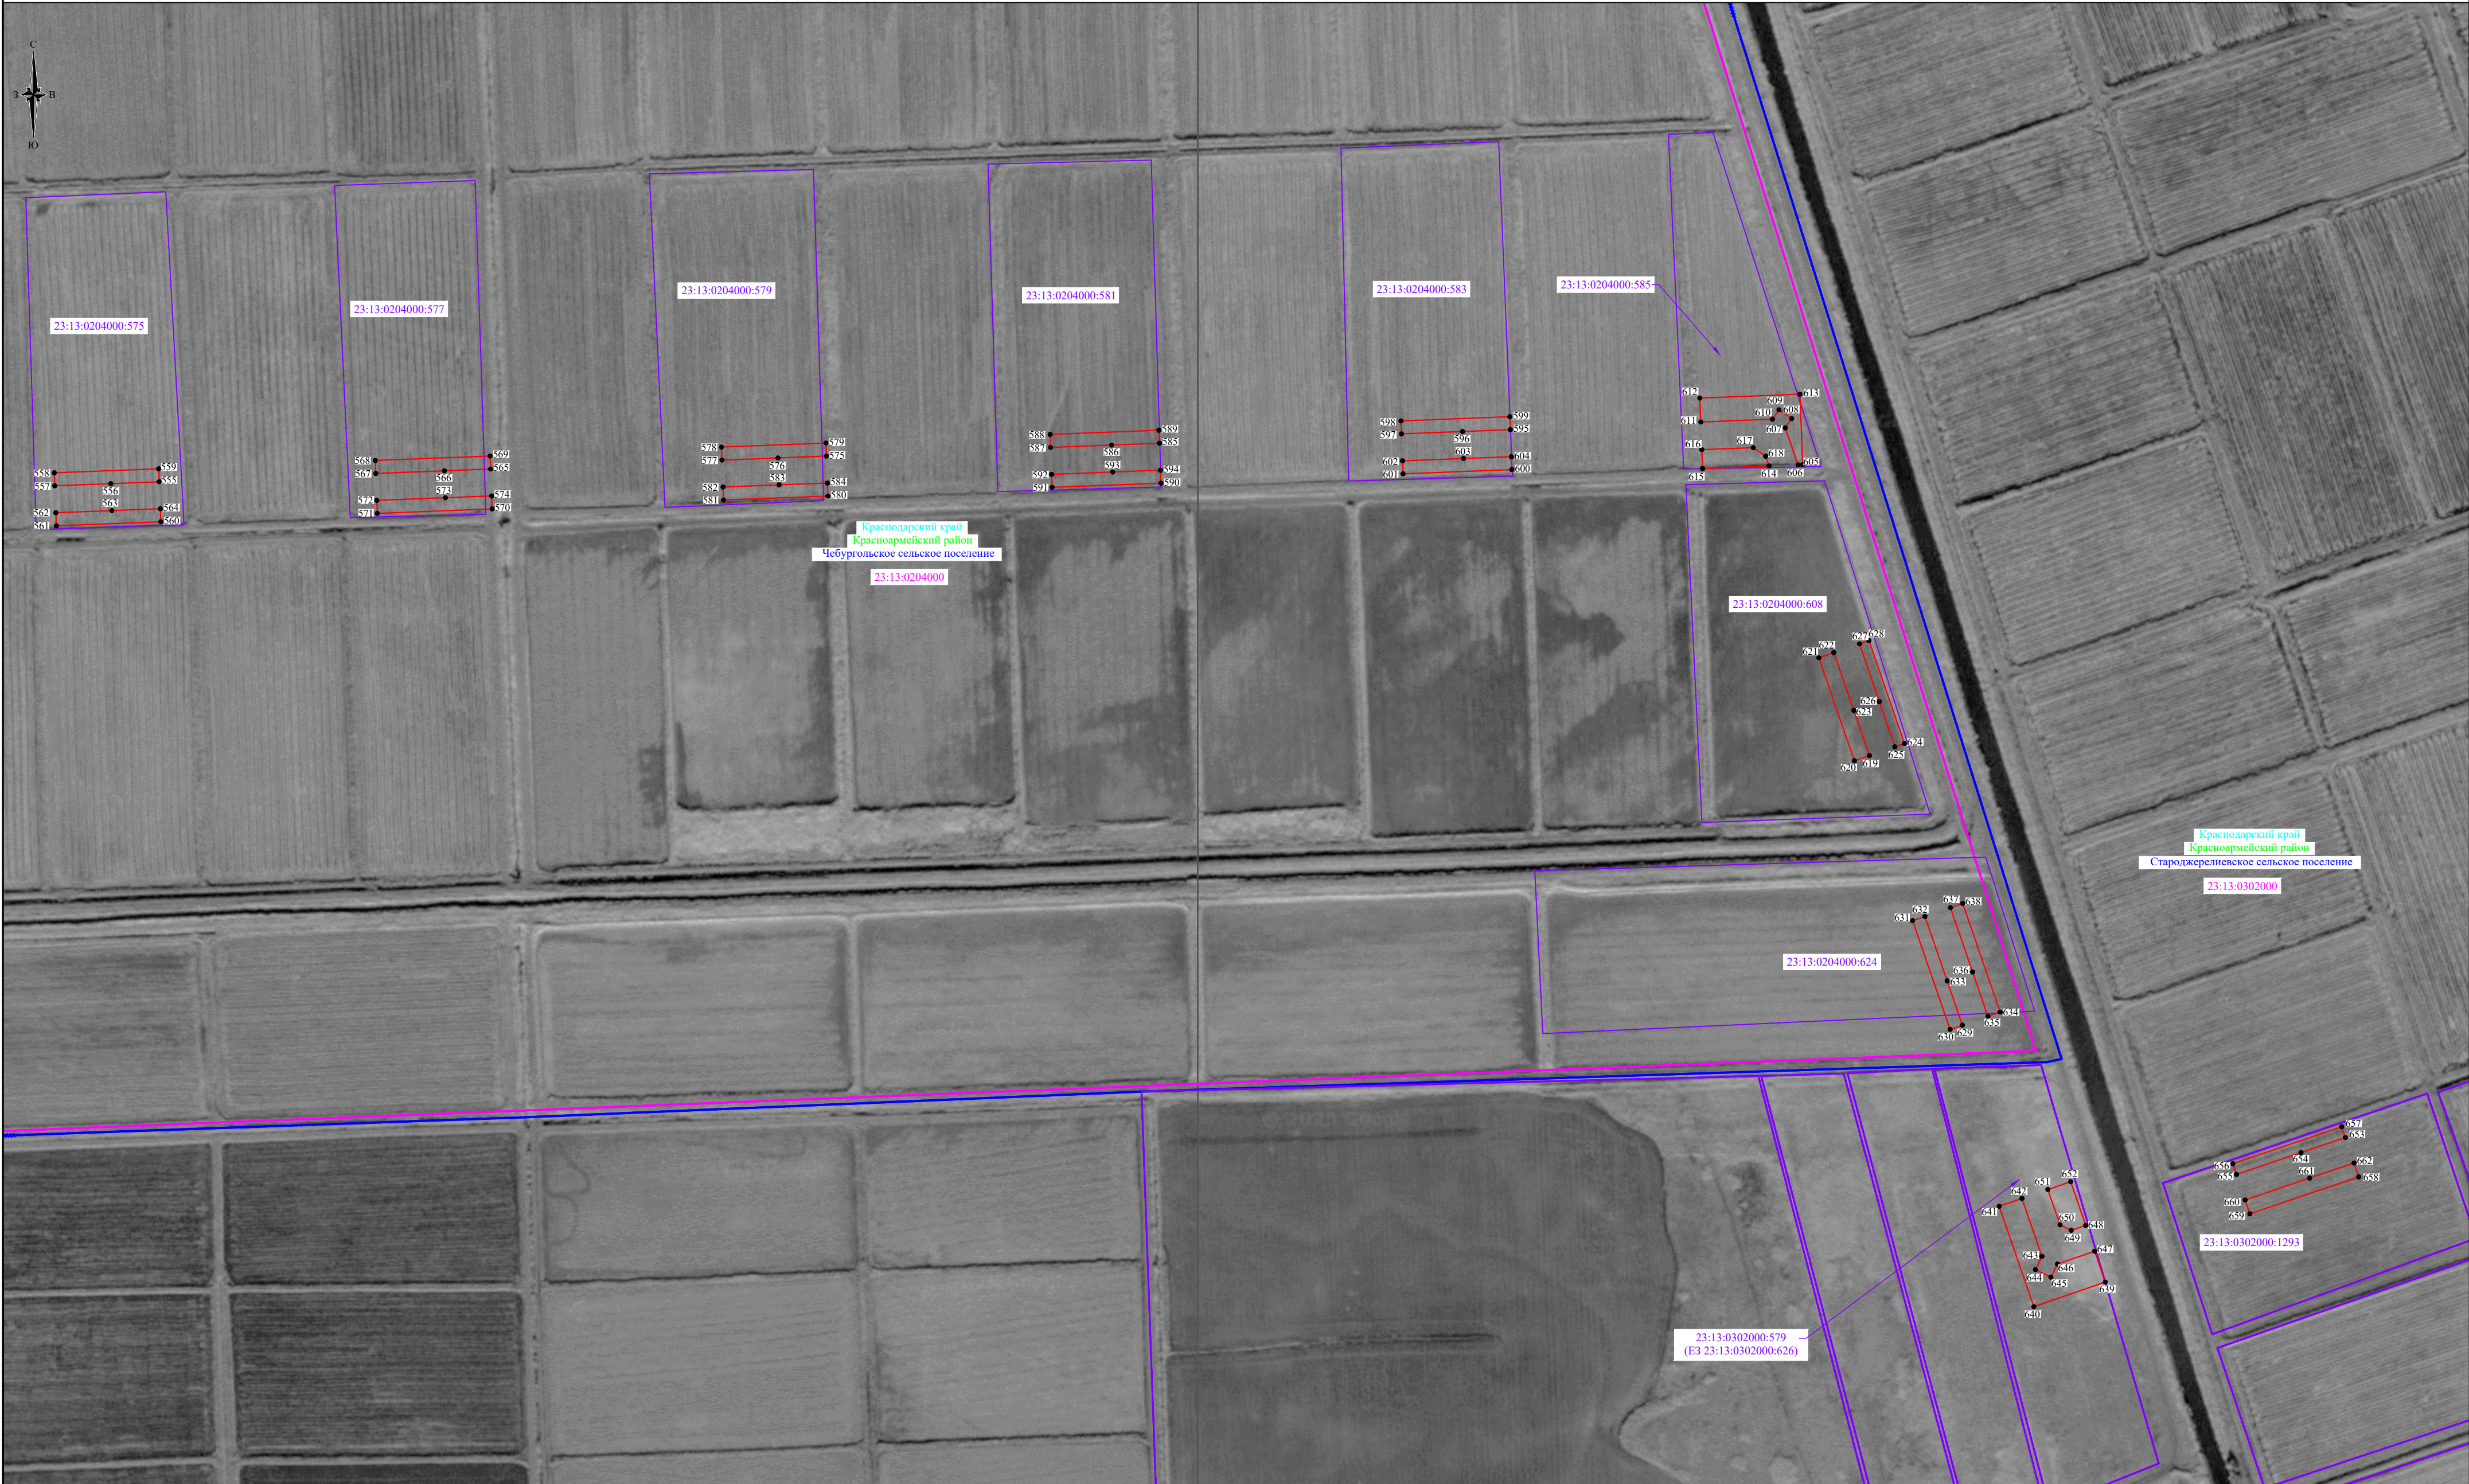
- проектные границы публичного сервитута;
- характерные точки проектных границ публичного сервитута;
- граница и номер кадастрового квартала, в отношении которых испрашивается публичный сервитут;
- граница и номер земельного участка, в отношении которых испрашивается публичный сервитут.

Условные границы административно-территориальных образований:





- наименование субъекта;
- граница и наименование района;
- граница и наименование поселения;
- граница и наименование населенного пункта.

Масштаб 1:5000





Схема расположения границ публичного сервитута



Используемые условные знаки и обозначения:

-  - проектные границы публичного сервитута;
-  - характерные точки проектных границ публичного сервитута;
-  - граница и номер кадастрового квартала, в отношении которых испрашивается публичный сервитут;
-  - граница и номер земельного участка, в отношении которых испрашивается публичный сервитут.





Условные границы административно-территориальных образований:

-  - наименование субъекта;
-  - граница и наименование района;
-  - граница и наименование поселения;
-  - граница и наименование населенного пункта.





Масштаб 1:5000



Используемые условные знаки и обозначения:


-  - проектные границы публичного сервитута;
-  - характерные точки проектных границ публичного сервитута;
-  - граница и номер кадастрового квартала, в отношении которых испрашивается публичный сервитут;
-  - граница и номер земельного участка, в отношении которых испрашивается публичный сервитут.

Условные границы административно-территориальных образований:

-  - наименование субъекта;
-  - граница и наименование района;
-  - граница и наименование поселения;
-  - граница и наименование населенного пункта.

Масштаб 1:5000

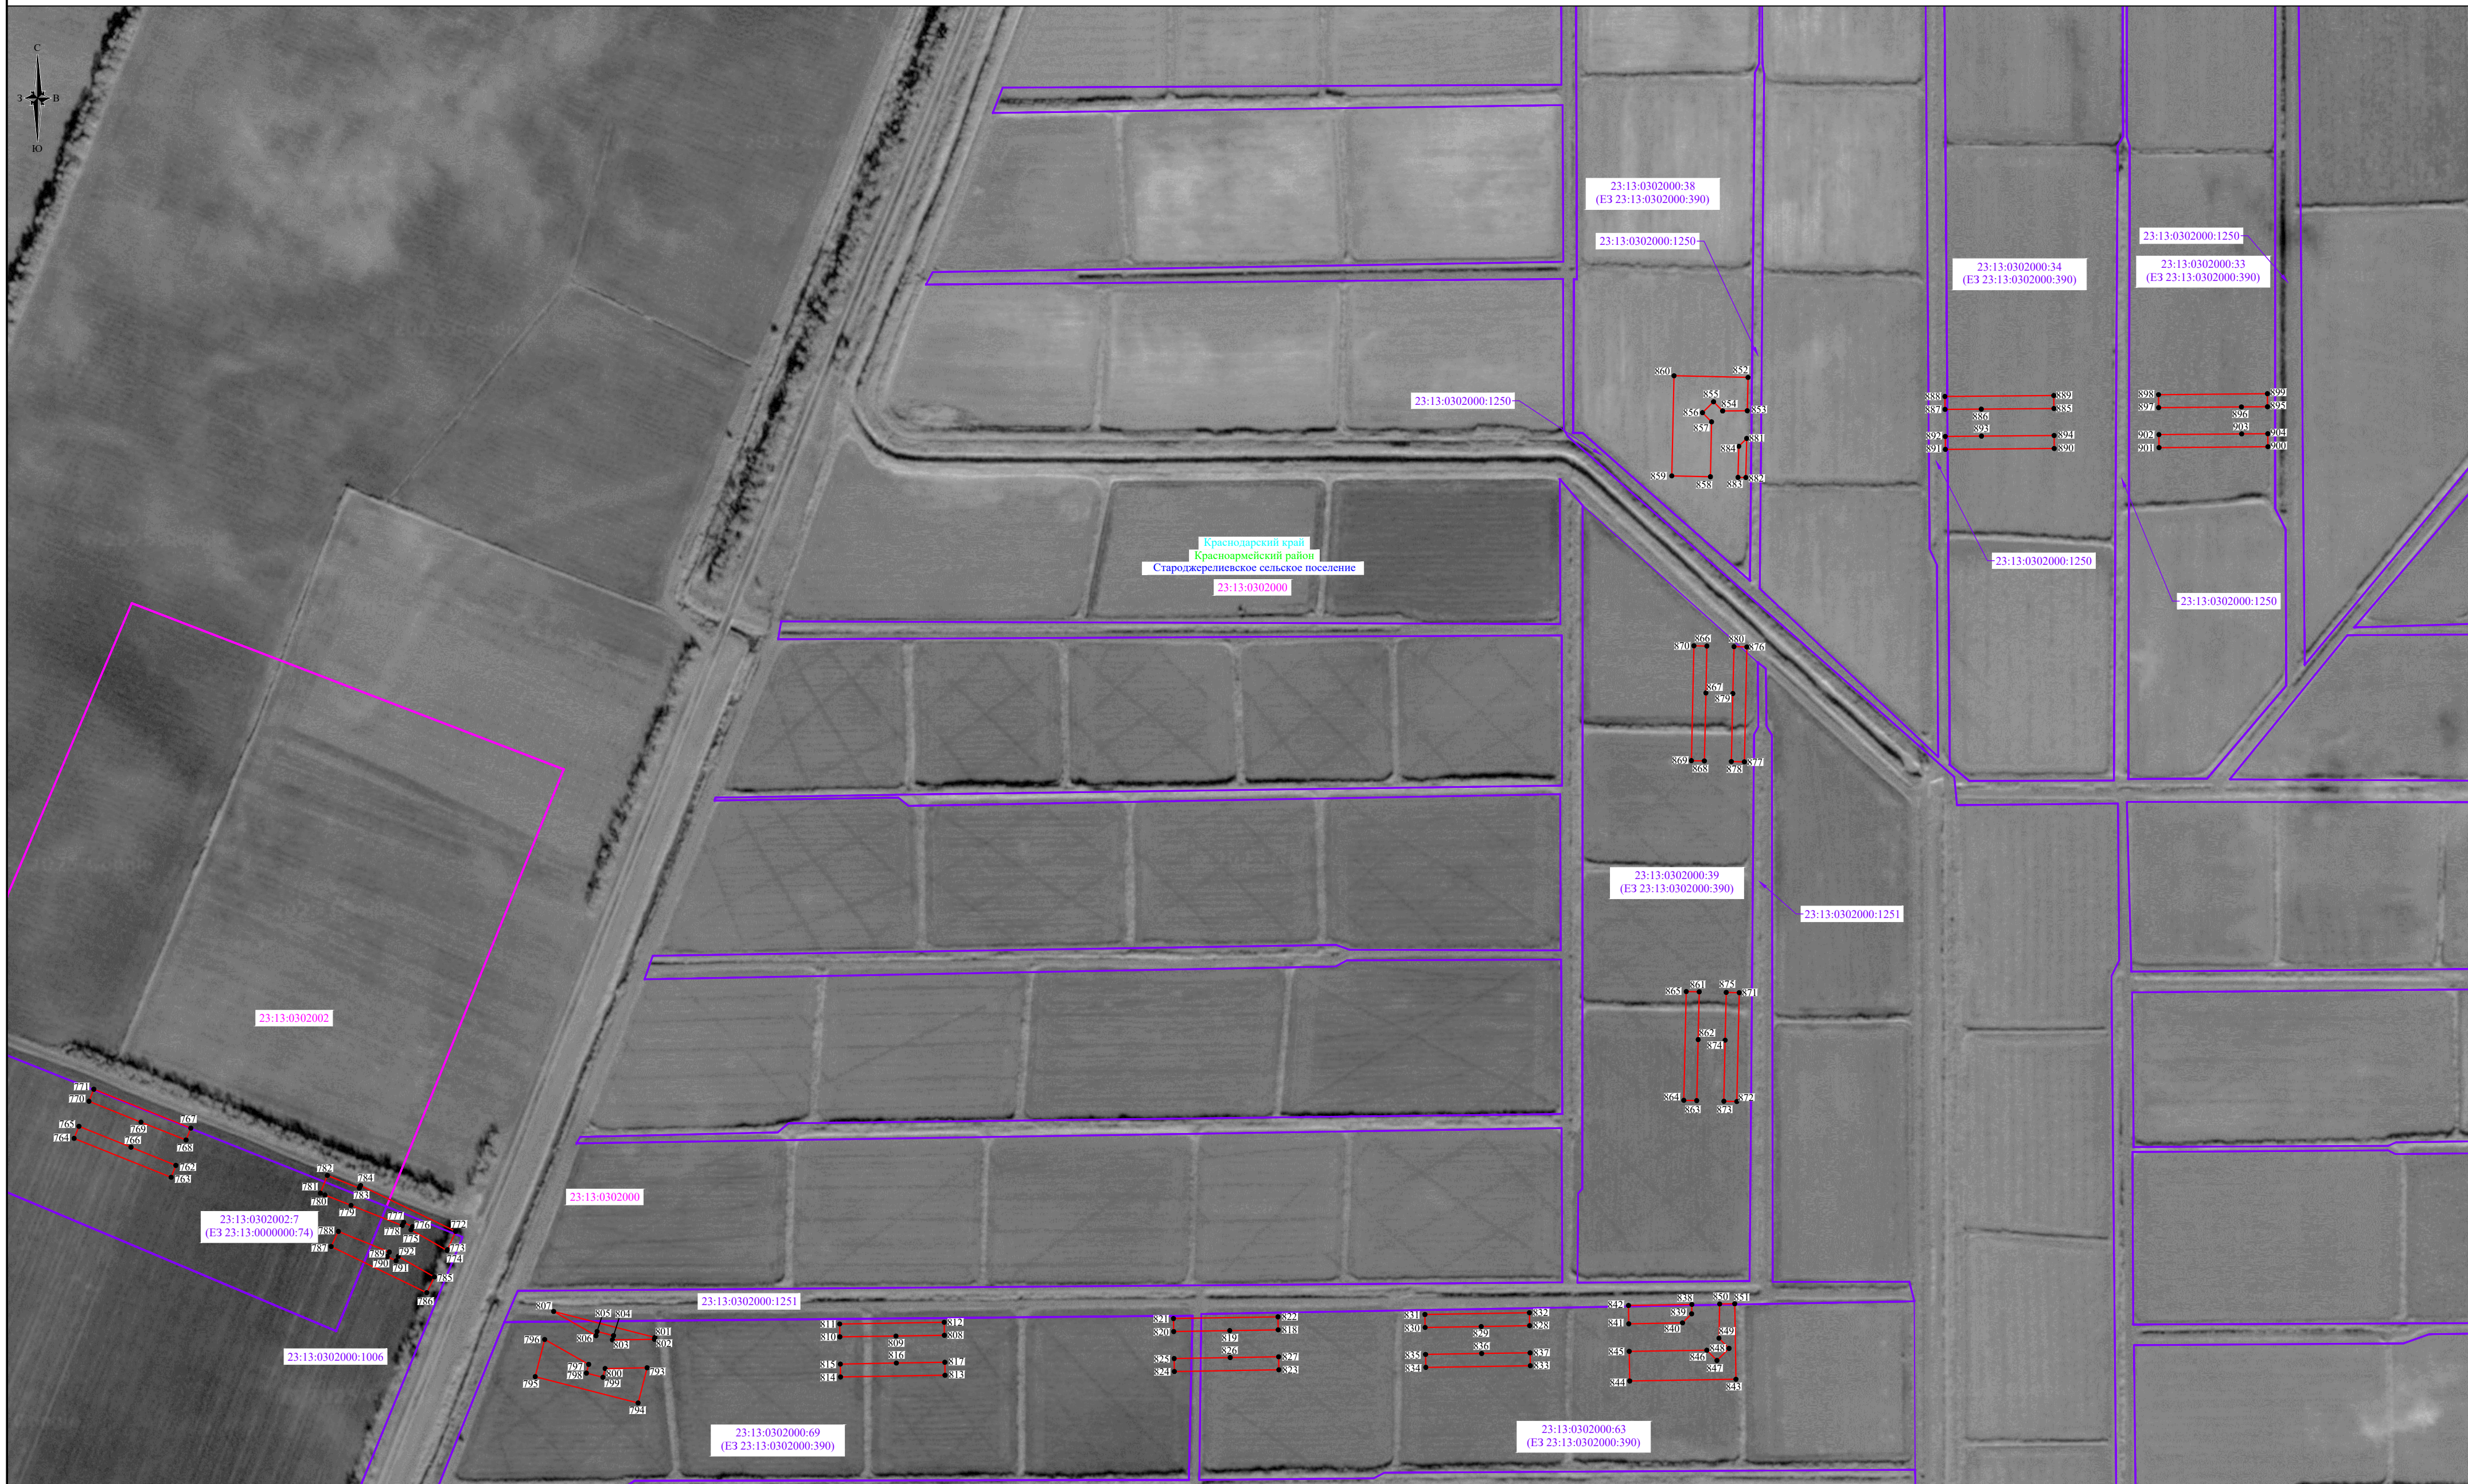Схема расположения границ публичного сервитута



Используемые условные знаки и обозначения:

- проектные границы публичного сервитута;
 • 1 - характерные точки проектных границ публичного сервитута;
 23:30:0000000 - граница и номер кадастрового квартала, в отношении которых испрашивается публичный сервитут;
 23:30:0000000:287 - граница и номер земельного участка, в отношении которых испрашивается публичный сервитут.

Условные границы административно-территориальных образований:

- Краснодарский край - наименование субъекта;
Темрюкский район - граница и наименование района;
 Рисовое - граница и наименование поселения;
сельское поселение
хутор Победа - граница и наименование населенного пункта.

Масштаб 1:5000





Схема расположения границ публичного сервитута







Схема расположения границ публичного сервитута



Используемые условные знаки и обозначения:

-  - проектные границы публичного сервитута;
-  - характерные точки проектных границ публичного сервитута;
-  - граница и номер кадастрового квартала, в отношении которых испрашивается публичный сервитут;
-  - граница и номер земельного участка, в отношении которых испрашивается публичный сервитут.





Условные границы административно-территориальных образований:

-  - наименование субъекта;
-  - граница и наименование района;
-  - граница и наименование поселения;
-  - граница и наименование населенного пункта.





Масштаб 1:5000



Используемые условные знаки и обозначения:

-  - проектные границы публичного сервитута;
-  - характерные точки проектных границ публичного сервитута;
-  - граница и номер кадастрового квартала, в отношении которых испрашивается публичный сервитут;
-  - граница и номер земельного участка, в отношении которых испрашивается публичный сервитут.

Условные границы административно-территориальных образований:

-  - наименование субъекта;
-  - граница и наименование района;
-  - граница и наименование поселения;
-  - граница и наименование населенного пункта.

Масштаб 1:5000