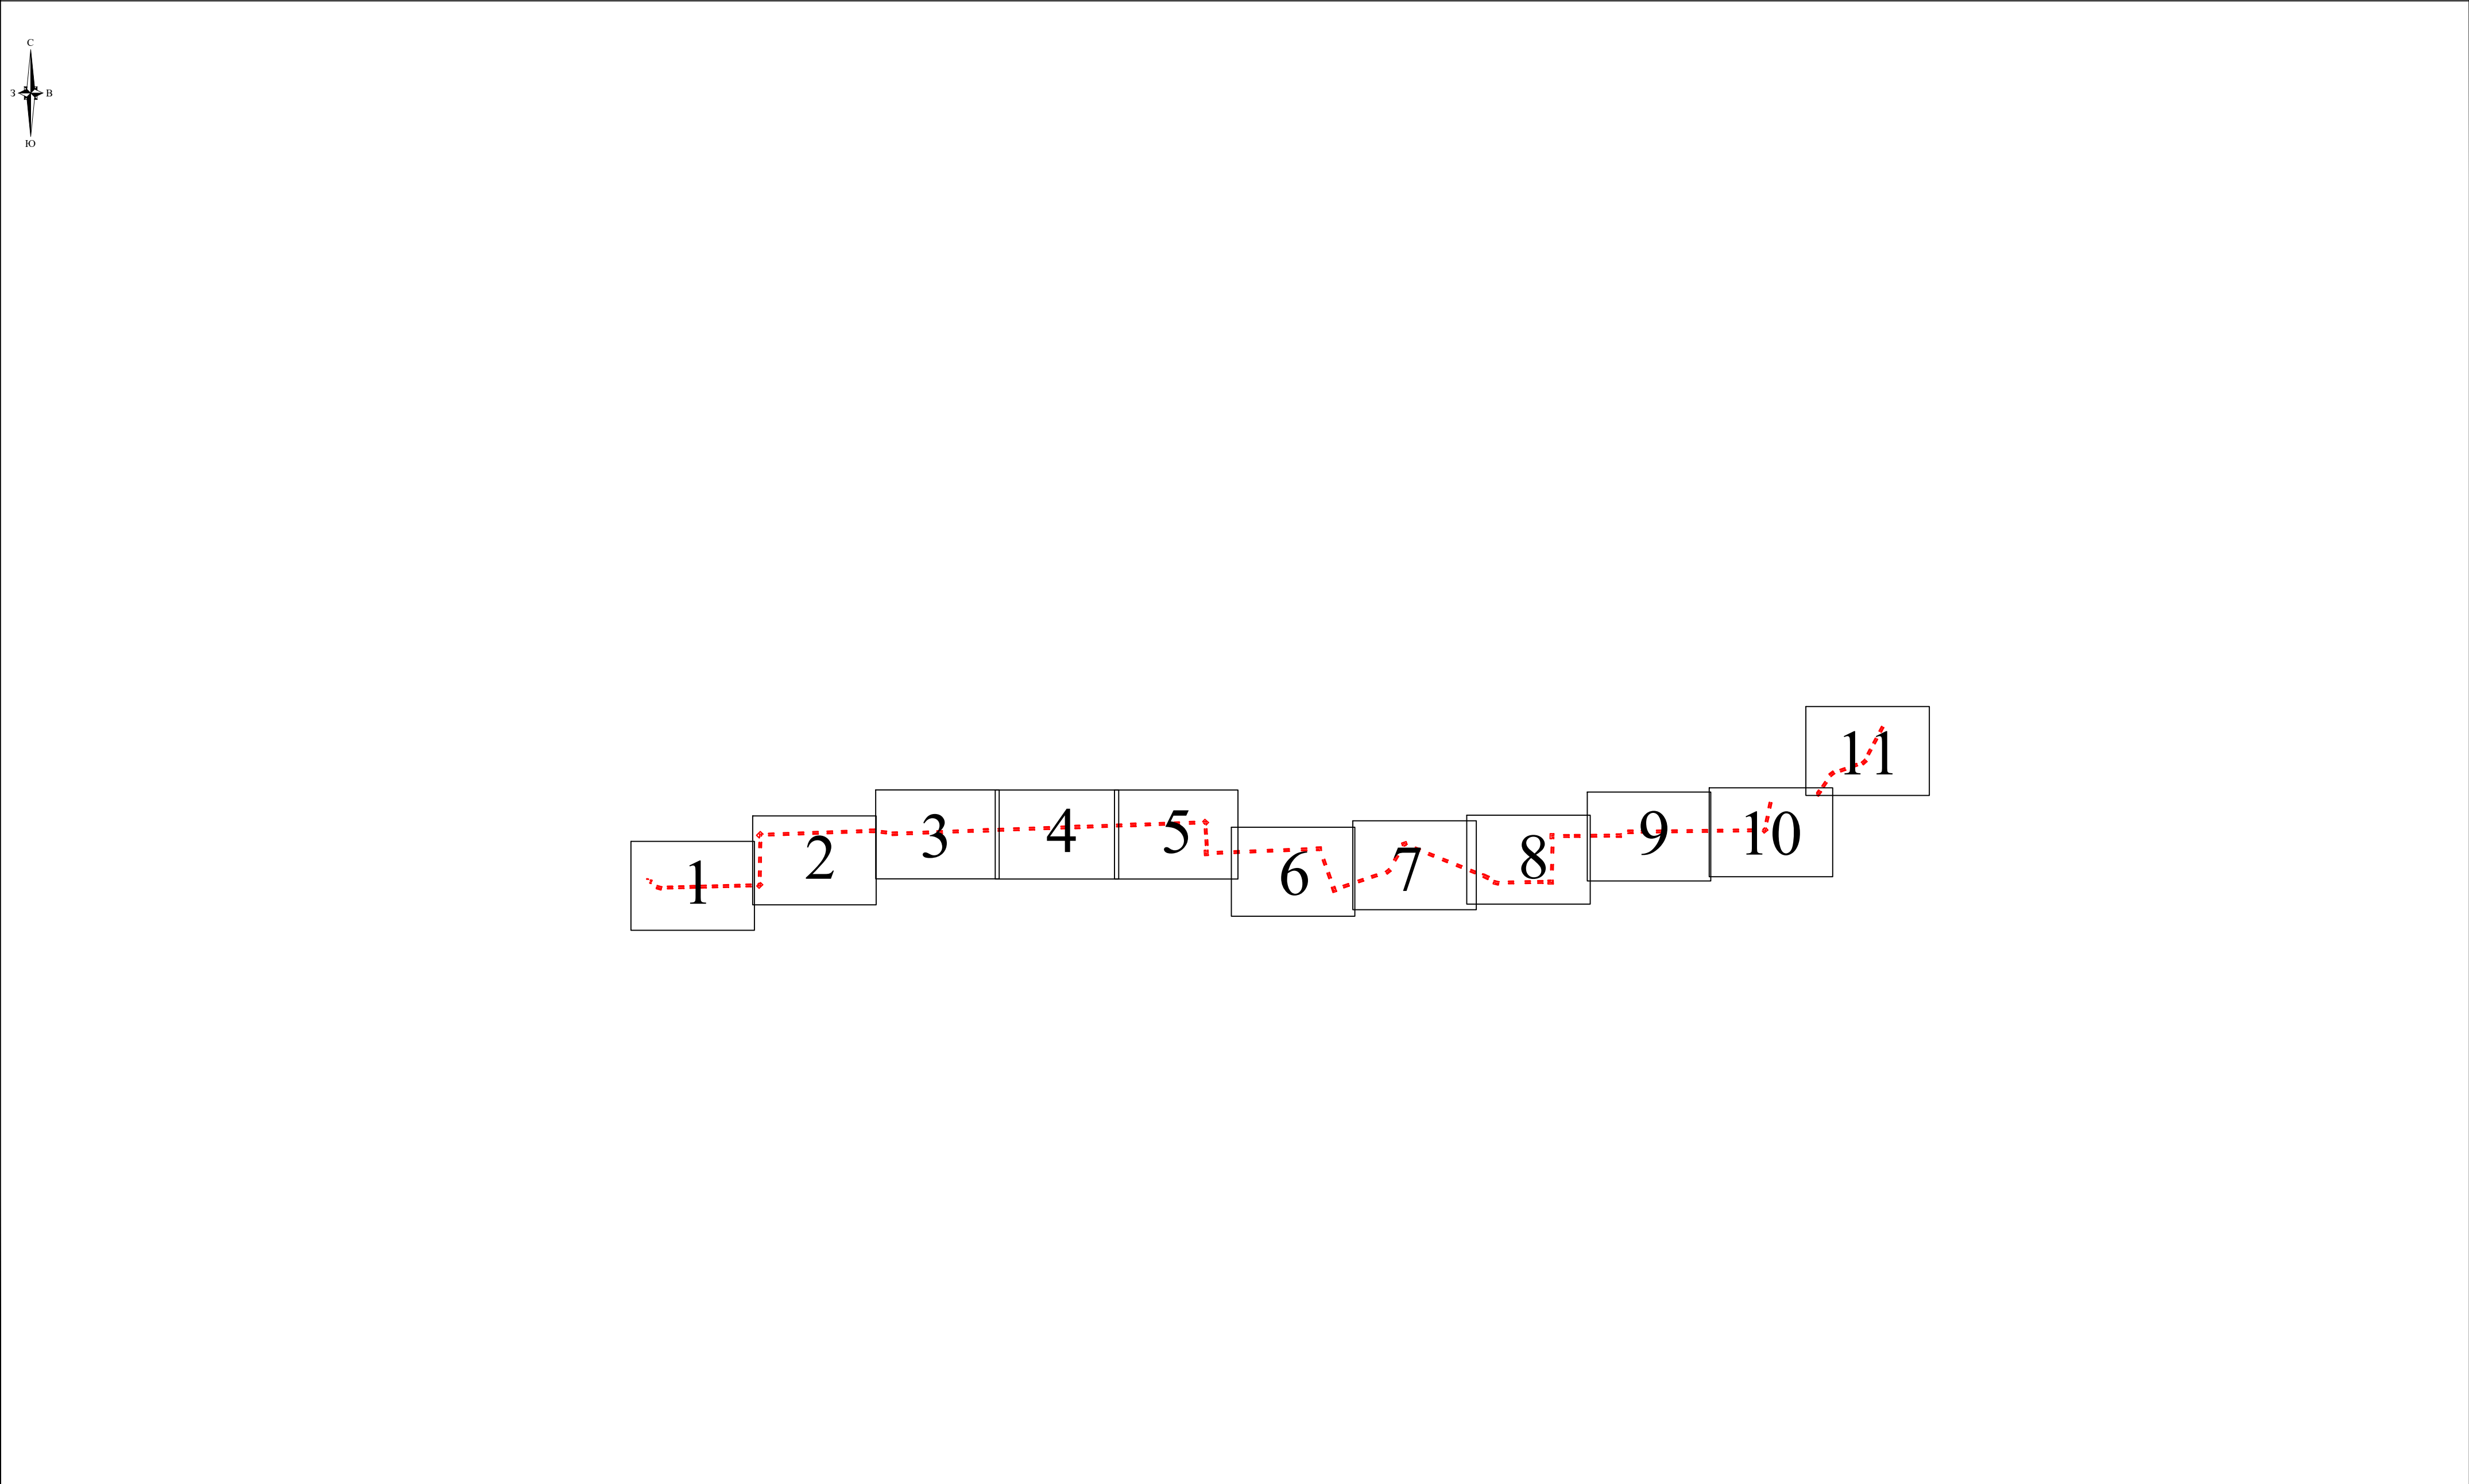


Схема расположения границ публичного сервитута



Используемые условные знаки и обозначения:

- проектные границы публичного сервитута

Масштаб 1:100 000

Используемые условные знаки и обозначения:





- проектные границы публичного сервитута

Масштаб 1:100 000





Схема расположения границ публичного сервитута



Используемые условные знаки и обозначения:

-  - проектные границы публичного сервитута;
-  - характерные точки проектных границ публичного сервитута;
-  - граница и номер кадастрового квартала, в отношении которых испрашивается публичный сервитут;
-  - граница и номер земельного участка, в отношении которых испрашивается публичный сервитут.

Условные границы административно-территориальных образований:

-  - наименование субъекта;
-  - граница и наименование района;
-  - граница и наименование поселения;
-  - граница и наименование населенного пункта.

Масштаб 1:5000

Схема расположения границ публичного сервитута



Используемые условные знаки и обозначения:

- проектные границы публичного сервитута;
- характерные точки проектных границ публичного сервитута;
- граница и номер кадастрового квартала, в отношении которых испрашивается публичный сервитут;
- граница и номер земельного участка, в отношении которых испрашивается публичный сервитут.

Условные границы административно-территориальных образований:

- наименование субъекта;
- граница и наименование района;
- граница и наименование поселения;
- граница и наименование населенного пункта.

Масштаб 1:5000



Используемые условные знаки и обозначения:

- проектные границы публичного сервитута;
- характерные точки проектных границ публичного сервитута;
- 23:30:0000000 - граница и номер кадастрового квартала, в отношении которых испрашивается публичный сервитут;
- 23:30:0000000:287 - граница и номер земельного участка, в отношении которых испрашивается публичный сервитут.

Условные границы административно-территориальных образований:





- Краснодарский край - наименование субъекта;
- Темрюкский район - граница и наименование района;
- Рисовое сельское поселение - граница и наименование поселения;
- хутор Победа - граница и наименование населенного пункта.

Масштаб 1:5000





Схема расположения границ публичного сервитута



Используемые условные знаки и обозначения:

-  - проектные границы публичного сервитута;
-  - характерные точки проектных границ публичного сервитута;
-  - граница и номер кадастрового квартала, в отношении которых испрашивается публичный сервитут;
-  - граница и номер земельного участка, в отношении которых испрашивается публичный сервитут.

Условные границы административно-территориальных образований:

-  - наименование субъекта;
-  - граница и наименование района;
-  - граница и наименование поселения;
-  - граница и наименование населенного пункта.

Масштаб 1:5000



Используемые условные знаки и обозначения:

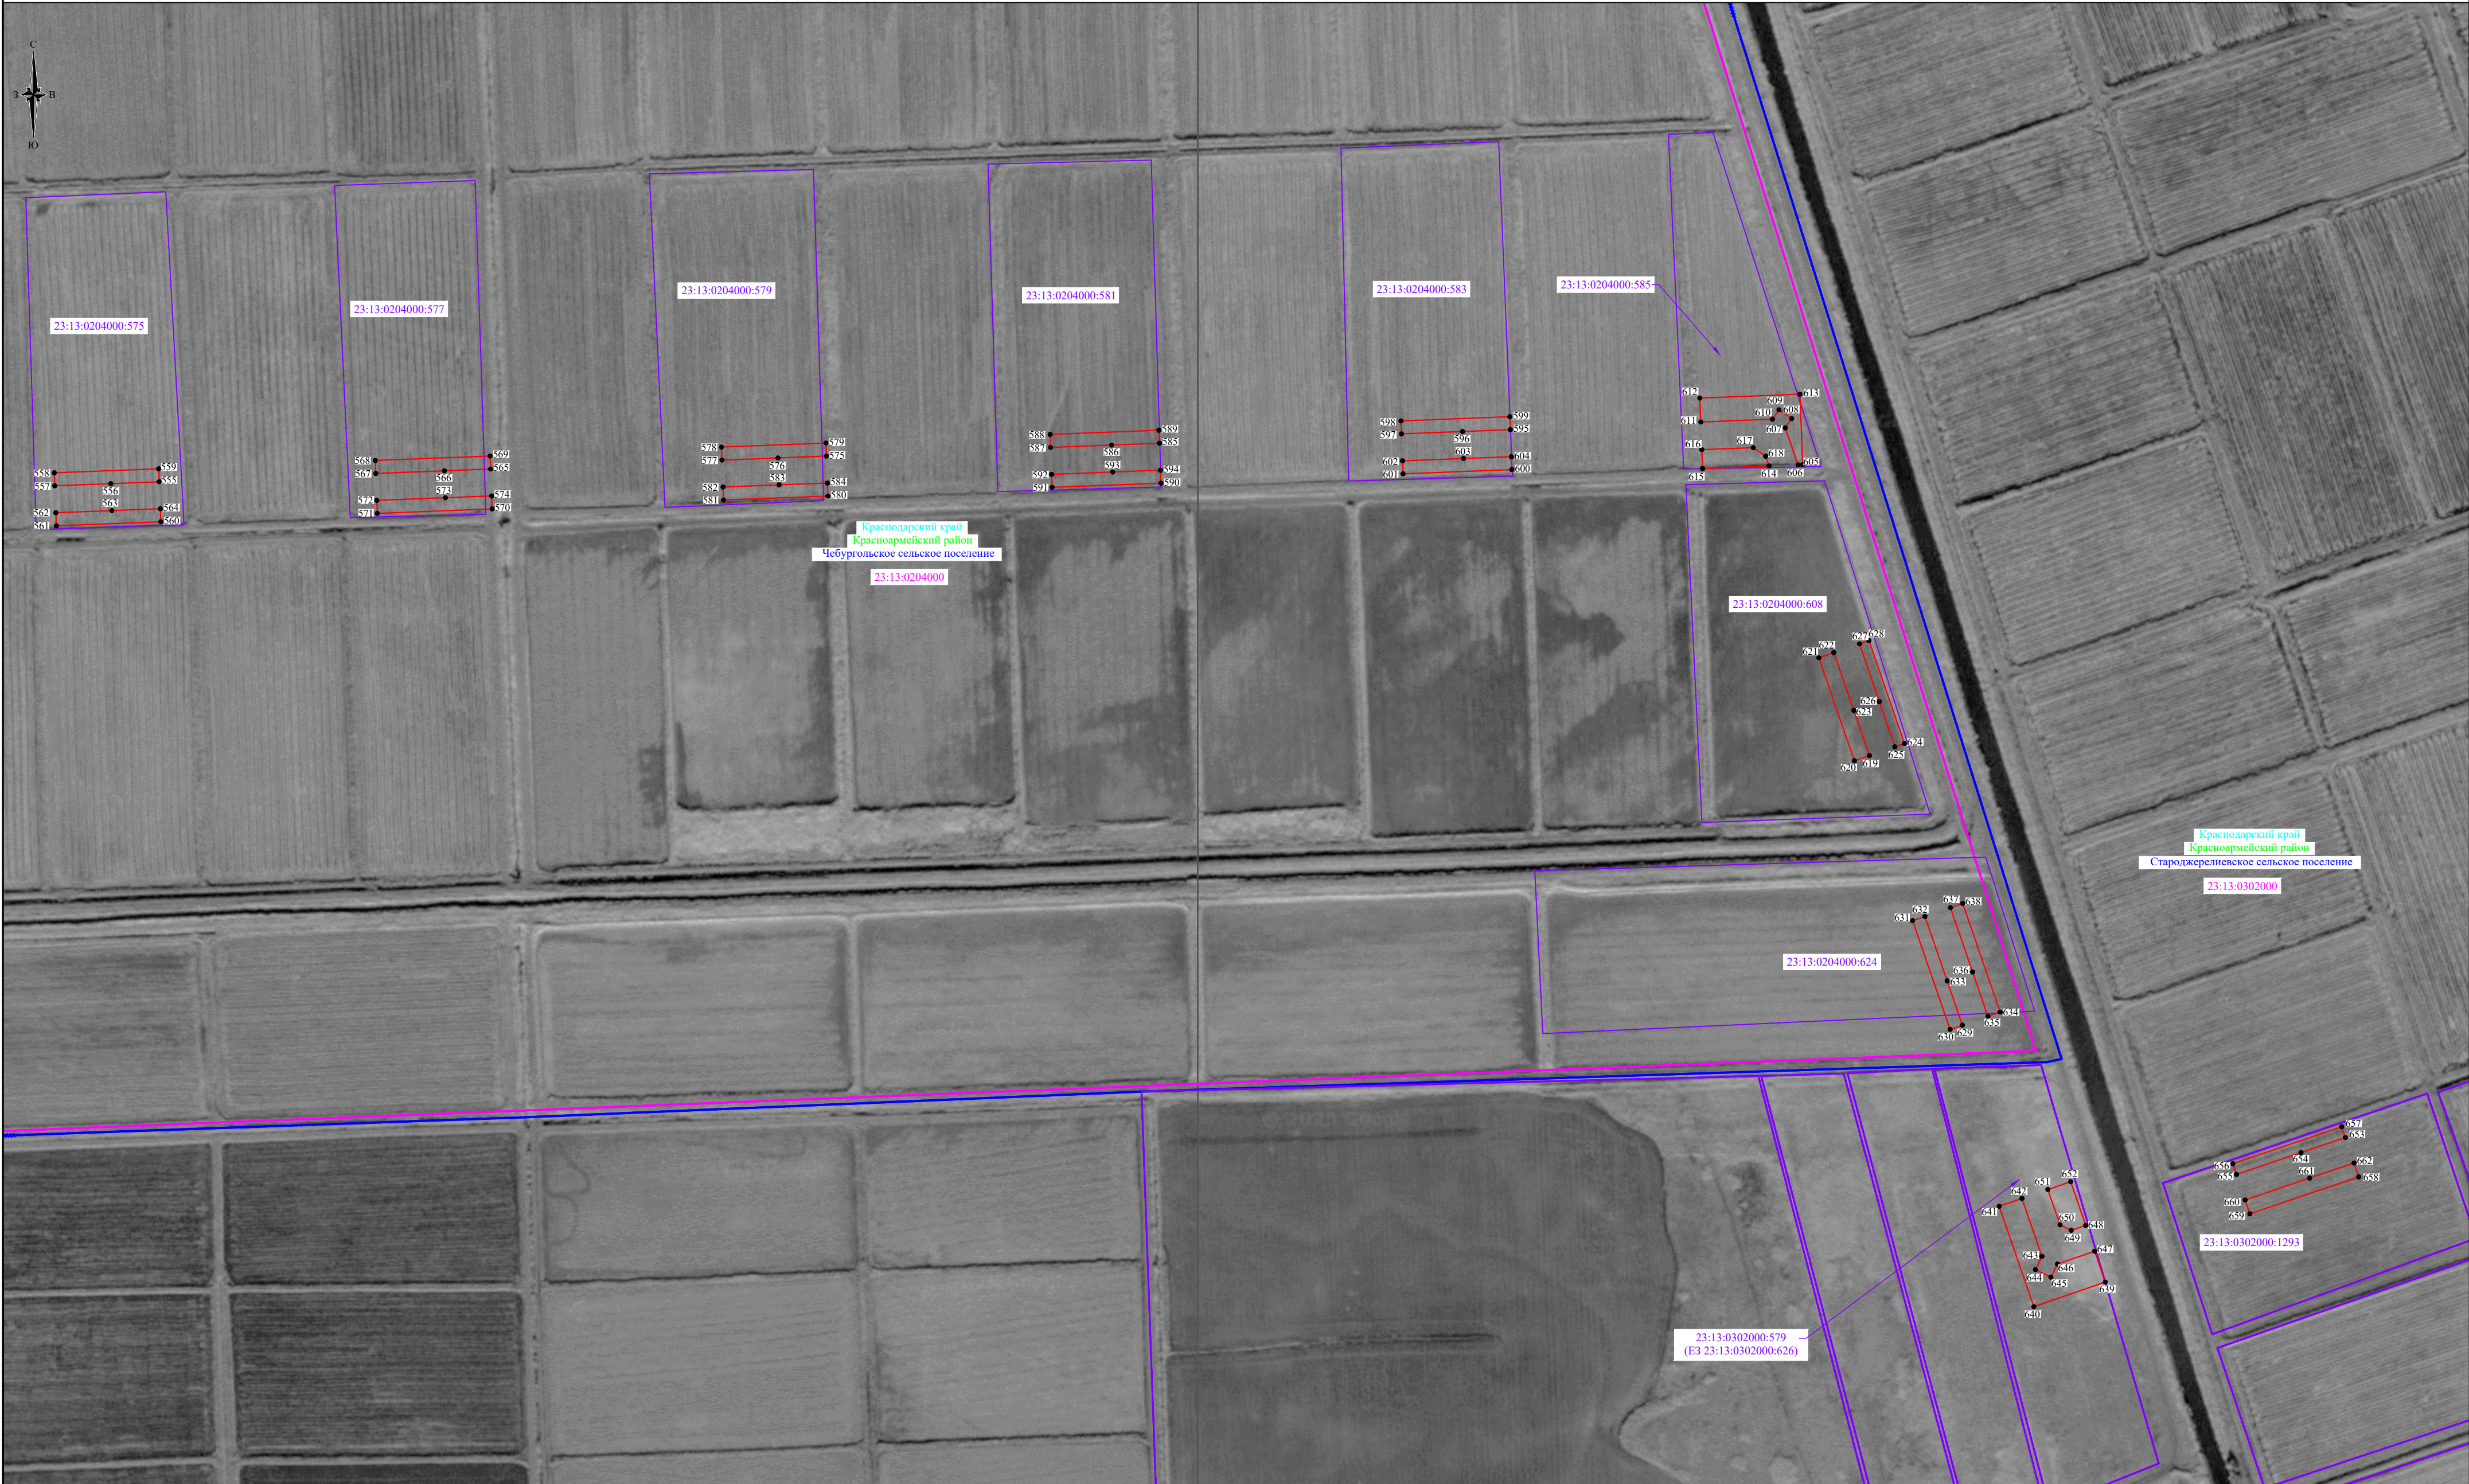
- проектные границы публичного сервитута;
- характерные точки проектных границ публичного сервитута;
- граница и номер кадастрового квартала, в отношении которых испрашивается публичный сервитут;
- граница и номер земельного участка, в отношении которых испрашивается публичный сервитут.

Условные границы административно-территориальных образований:





- наименование субъекта;
- граница и наименование района;
- граница и наименование поселения;
- граница и наименование населенного пункта.

Масштаб 1:5000





Схема расположения границ публичного сервитута



Используемые условные знаки и обозначения:

-  - проектные границы публичного сервитута;
-  - характерные точки проектных границ публичного сервитута;
-  - граница и номер кадастрового квартала, в отношении которых испрашивается публичный сервитут;
-  - граница и номер земельного участка, в отношении которых испрашивается публичный сервитут.





Условные границы административно-территориальных образований:

-  - наименование субъекта;
-  - граница и наименование района;
-  - граница и наименование поселения;
-  - граница и наименование населенного пункта.





Масштаб 1:5000



Используемые условные знаки и обозначения:

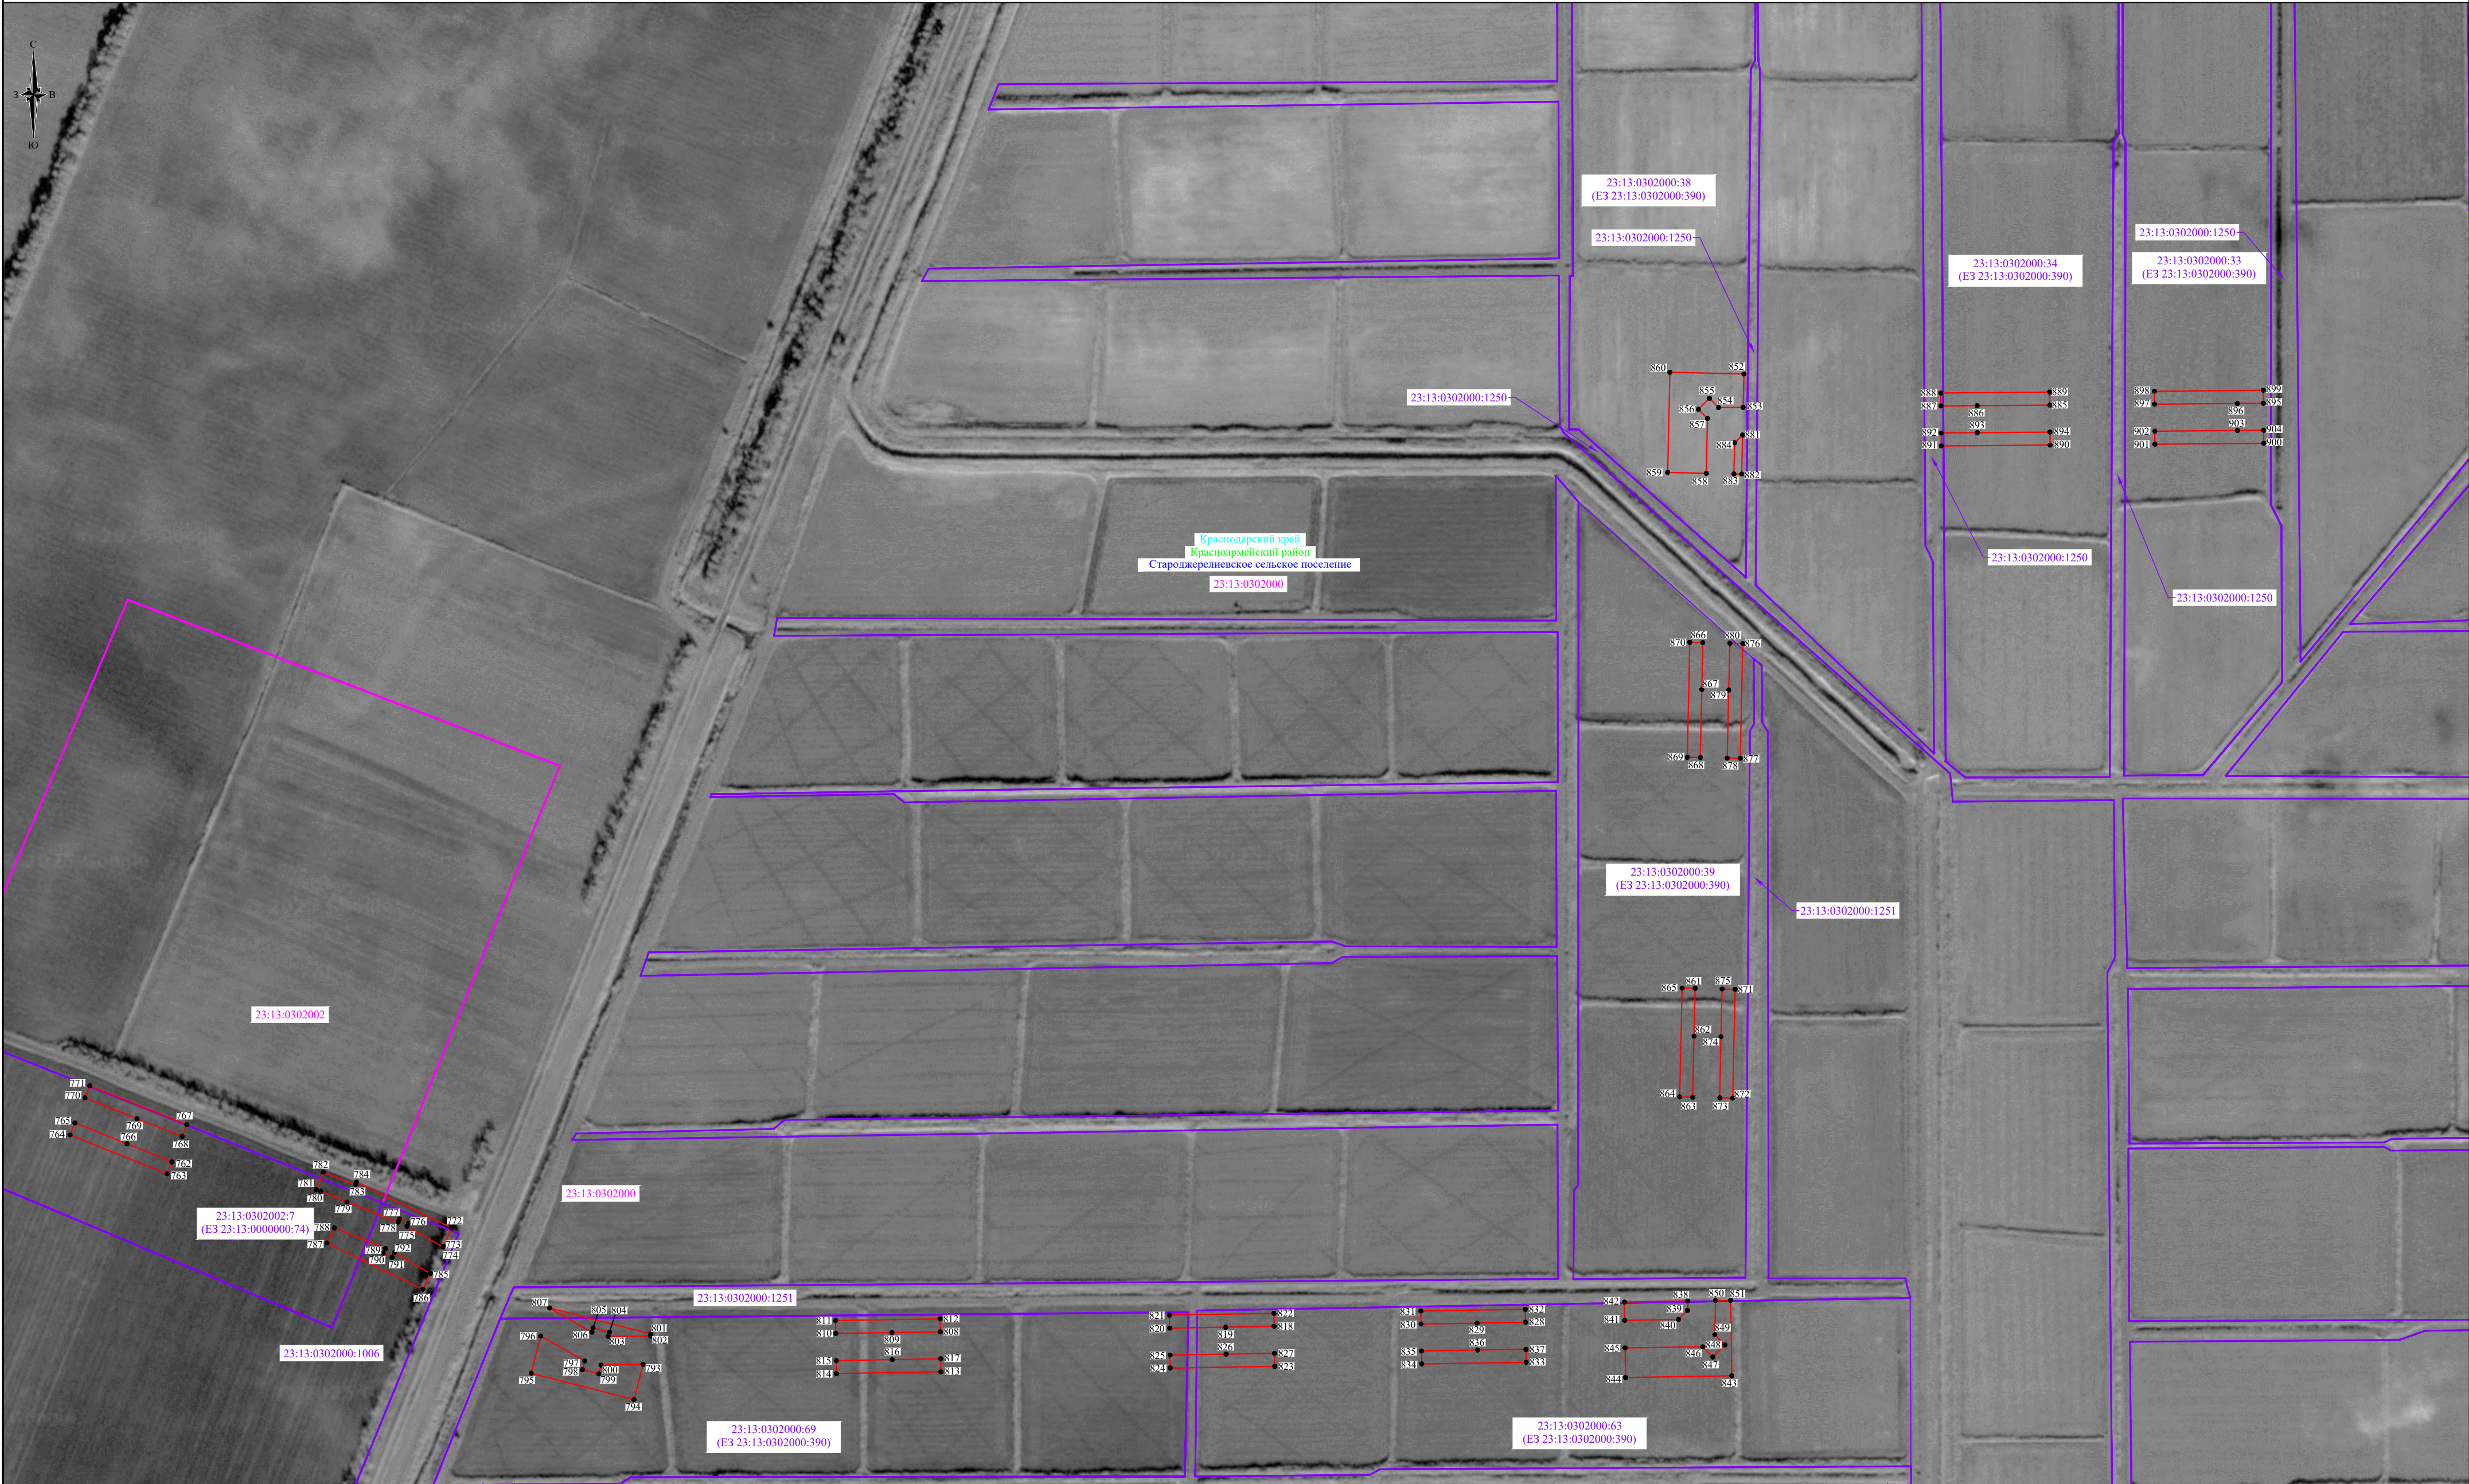
-  - проектные границы публичного сервитута;
-  - характерные точки проектных границ публичного сервитута;
-  - граница и номер кадастрового квартала, в отношении которых испрашивается публичный сервитут;
-  - граница и номер земельного участка, в отношении которых испрашивается публичный сервитут.

Условные границы административно-территориальных образований:





-  - наименование субъекта;
-  - граница и наименование района;
-  - граница и наименование поселения;
-  - граница и наименование населенного пункта.

Масштаб 1:5000





Схема расположения границ публичного сервитута



Используемые условные знаки и обозначения:

-  - проектные границы публичного сервитута;
-  1 - характерные точки проектных границ публичного сервитута;
-  23:30:0000000 - граница и номер кадастрового квартала, в отношении которых испрашивается публичный сервитут;
-  23:30:0000000:287 - граница и номер земельного участка, в отношении которых испрашивается публичный сервитут.

Условные границы административно-территориальных образований:

-  Краснодарский край - наименование субъекта;
-  Темрюкский район - граница и наименование района;
-  Рисовое - граница и наименование поселения;
-  хутор Победа - граница и наименование населенного пункта.

Масштаб 1:5000

Схема расположения границ публичного сервитута



Используемые условные знаки и обозначения:

- проектные границы публичного сервитута;
- характерные точки проектных границ публичного сервитута;
- граница и номер кадастрового квартала, в отношении которых испрашивается публичный сервитут;
- граница и номер земельного участка, в отношении которых испрашивается публичный сервитут.

Условные границы административно-территориальных образований:

- Краснодарский край - наименование субъекта;
- Темрюкский район - граница и наименование района;
- Рисовое - граница и наименование поселения;
- сельское поселение хутор Победа - граница и наименование населенного пункта.

Масштаб 1:5000

Схема расположения границ публичного сервитута



Используемые условные знаки и обозначения:

- 1
 - проектные границы публичного сервитута;
 - характерные точки проектных границ публичного сервитута;
 - граница и номер кадастрового квартала, в отношении которых испрашивается публичный сервитут;
 - граница и номер земельного участка, в отношении которых испрашивается публичный сервитут.





Условные границы административно-территориальных образований:

- Краснодарский край - наименование субъекта;
Темрюкский район - граница и наименование района;
 Рисовое - наименование населенного пункта;
сельское поселение - граница и наименование поселения;
хутор Победа - граница и наименование населенного пункта.





Масштаб 1:5000



Используемые условные знаки и обозначения:

-  - проектные границы публичного сервитута;
-  - характерные точки проектных границ публичного сервитута;
-  - граница и номер кадастрового квартала, в отношении которых испрашивается публичный сервитут;
-  - граница и номер земельного участка, в отношении которых испрашивается публичный сервитут.

Условные границы административно-территориальных образований:

-  - наименование субъекта;
-  - граница и наименование района;
-  - граница и наименование поселения;
-  - граница и наименование населенного пункта.

Масштаб 1:5000